## Контур заземления

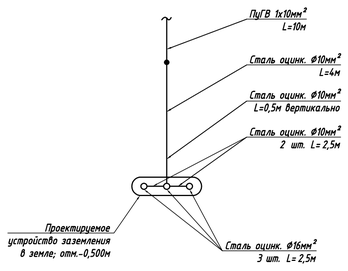


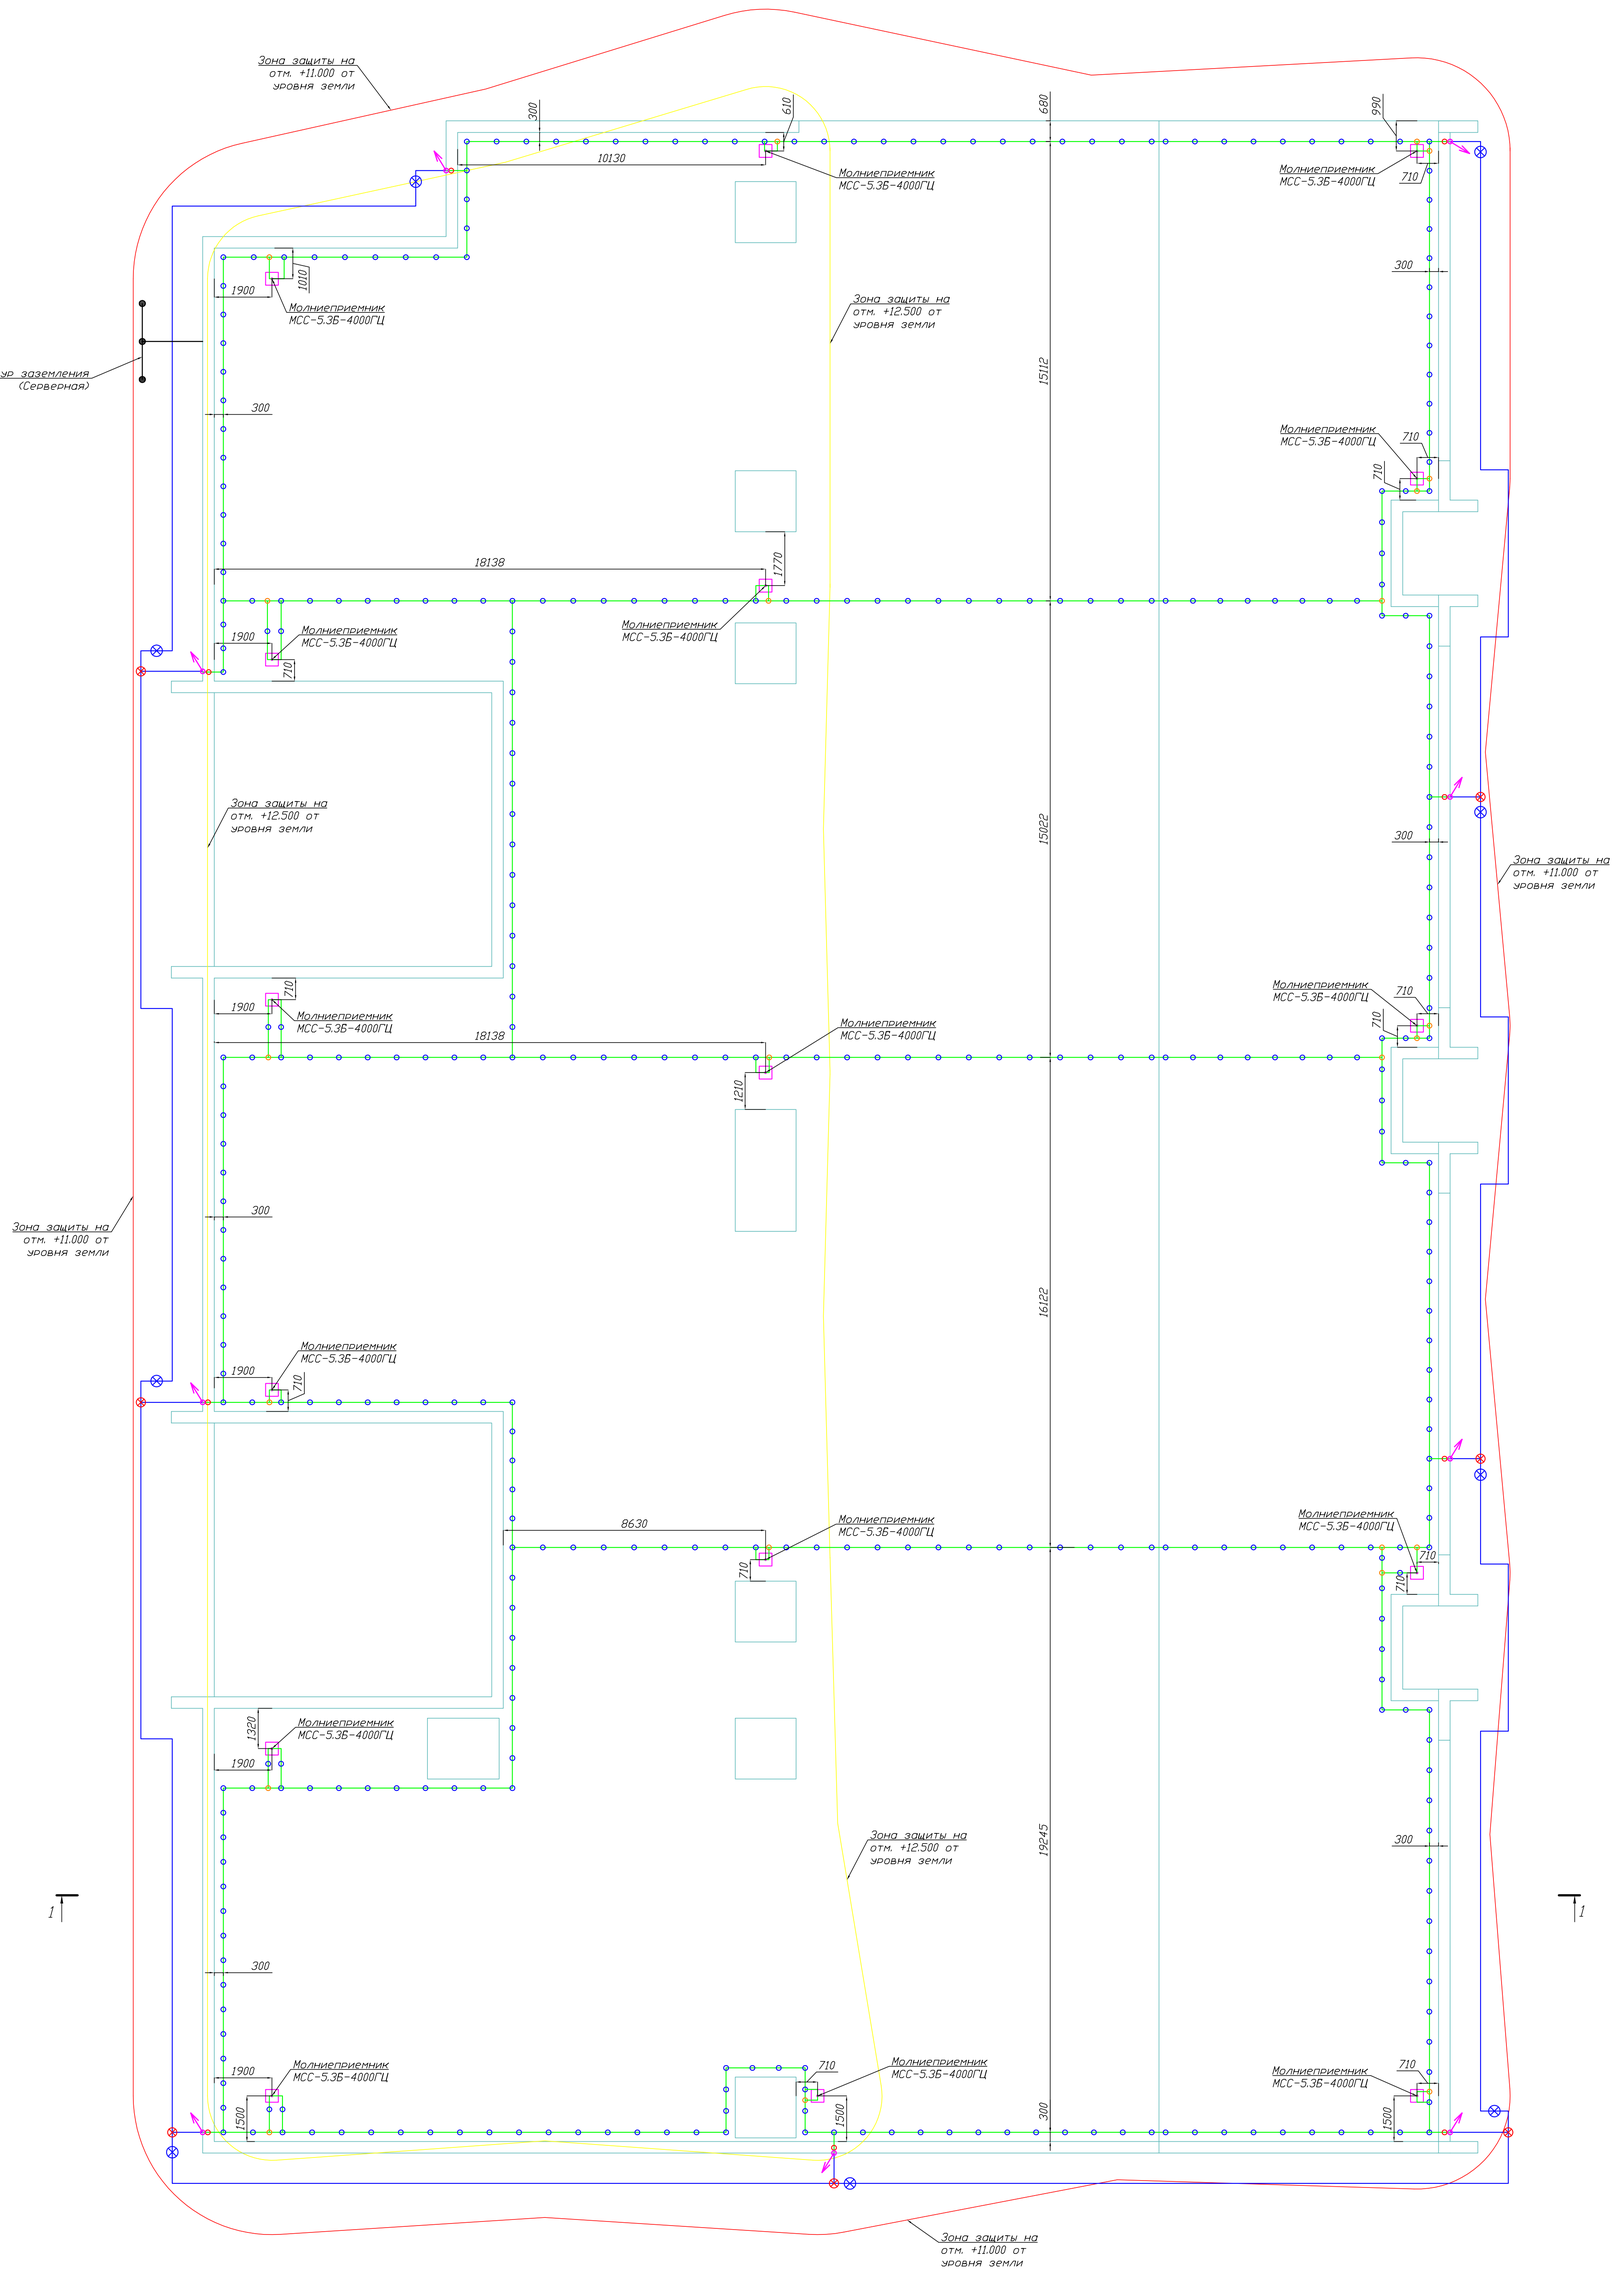


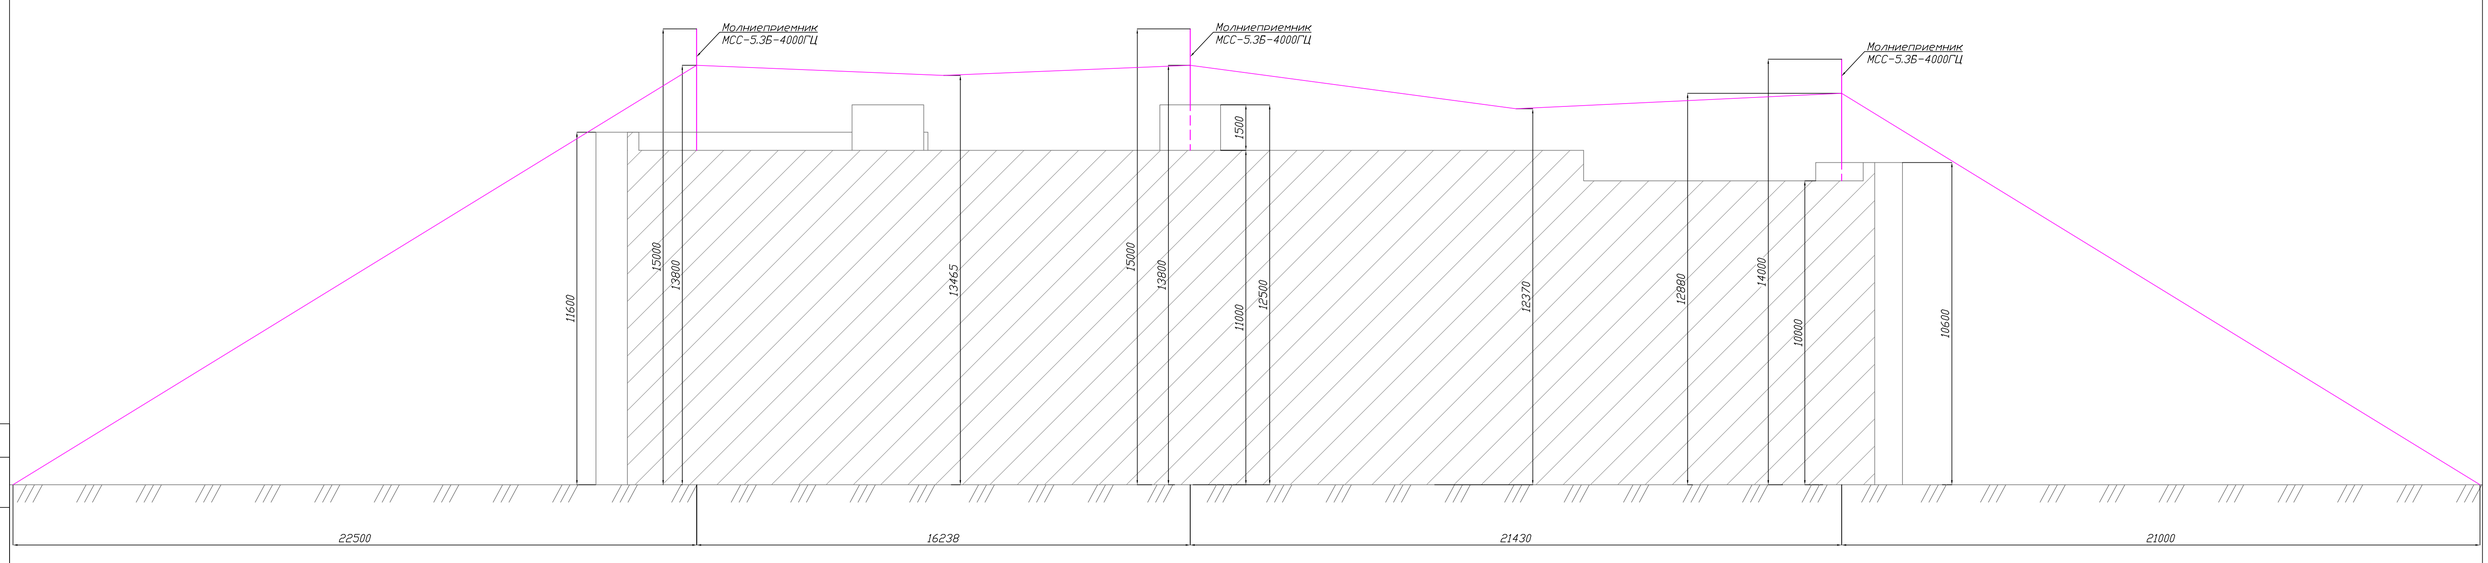


Условные обозначения:

- Держатель проводника БКП-4Б
- Держатель проводника ДПК-50ГЦ
- Зажим К1-ГЦ
- Зажим ЗС-2ГЦ
- Вертикальный заземлитель L=3,0м
- Круг стальной оцинкованный ⌀8мм
- Полоса стальная оцинкованная 40х4мм
- Токоотвод молниезащиты уходит вниз

| Изм. | Кол.уч. | Лист | N док. | Подп. | Дата |
|---|---|---|---|---|---|
| Разраб. | | Каминник | | | 10.16 |
| Проверил | | Болгов | | | 10.16 |
| Н.контр. | | Болгов | | | 10.16 |
| ГИП | | Ларин | | | 10.16 |
| Утвердил | | Болгов | | | 10.16 |

60-2016-ЭС

Системы молниезащиты здания блока поточных аудиторий инв. №(10102100000003) и здания учебно-лабораторного корпуса инв. №(10102100000011) по адресу: г. Краснодар, ул. Московская, д. 2

| Молниезащита | Стадия | Лист | Листов |
|---|---|---|---|
| | Р | 2.2 | 2 |
| План молниезащиты | ООО «Цетрино» | | |

Формат А0

Согласовано

Инв. N подл. | Подп. и дата | Взам. инв. N

# Молниезащита и заземление

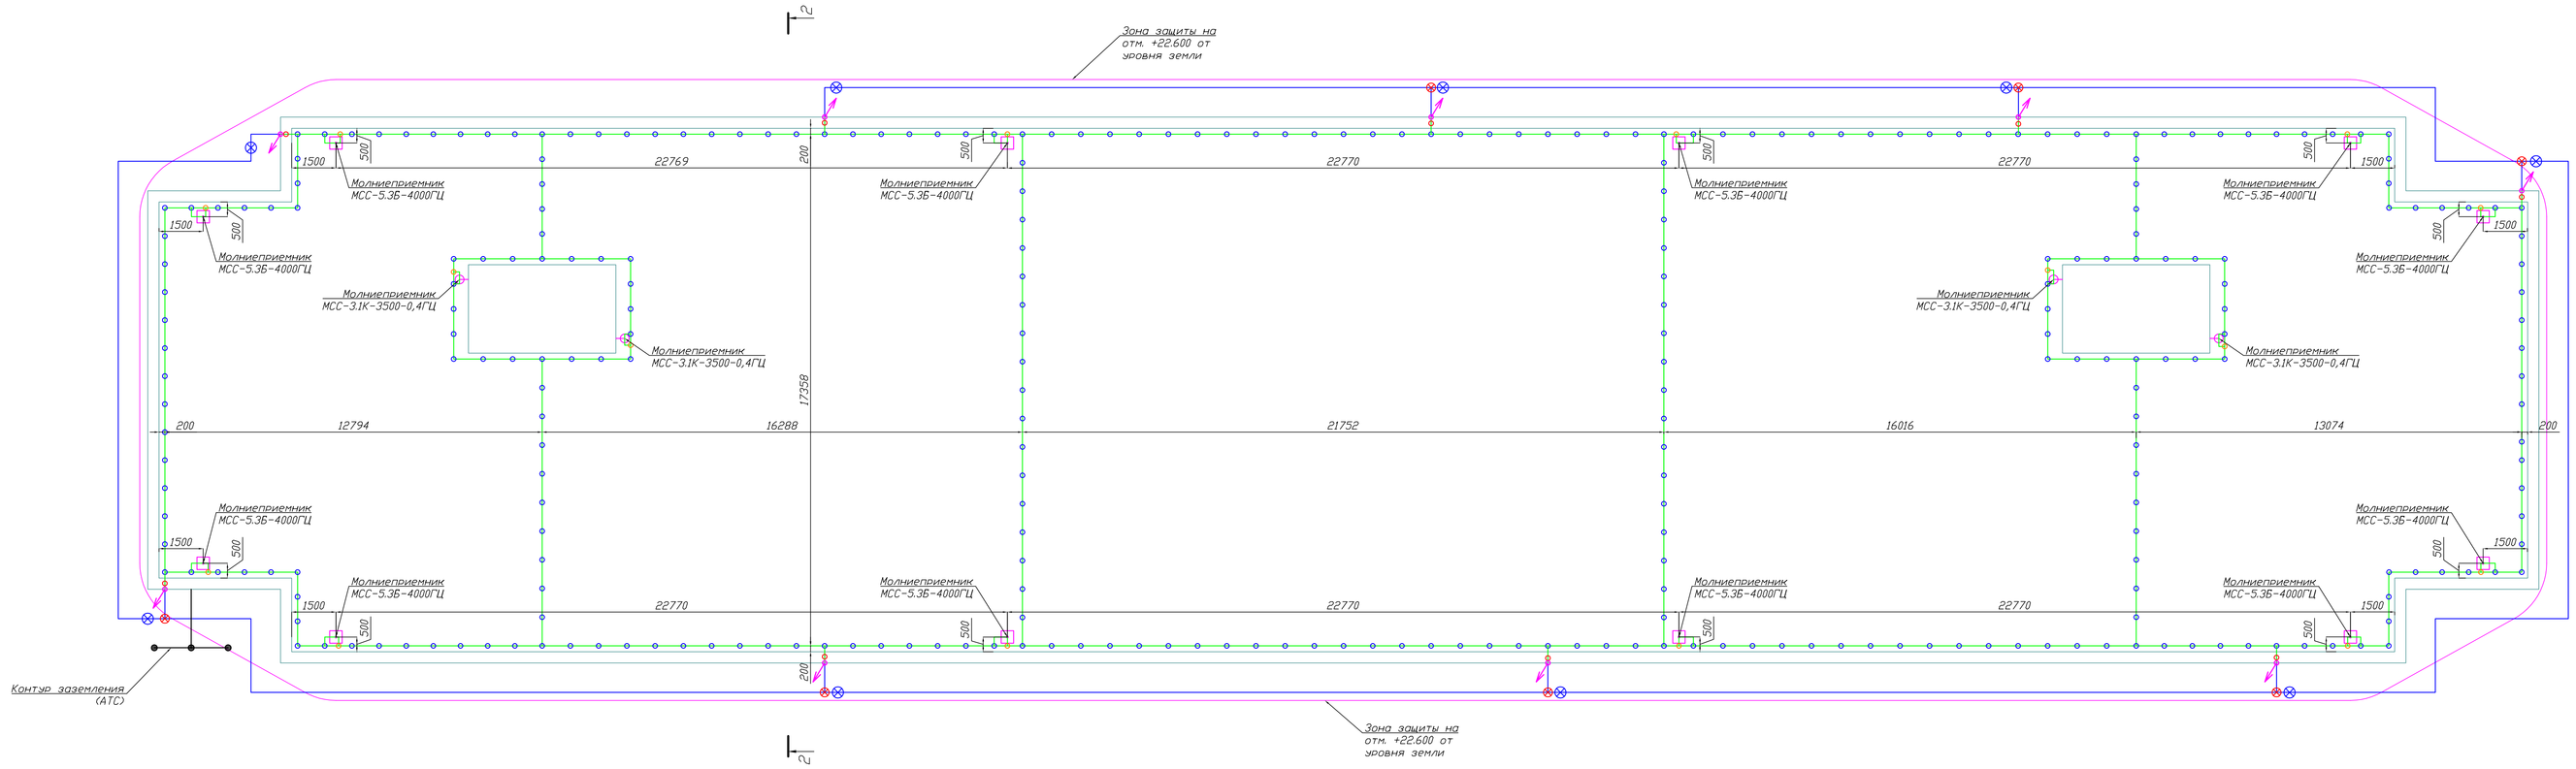


## Контур заземления

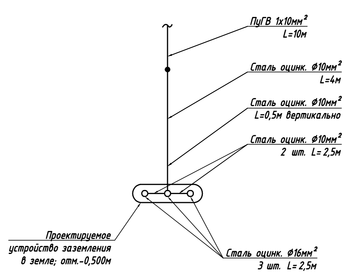


## 2-2

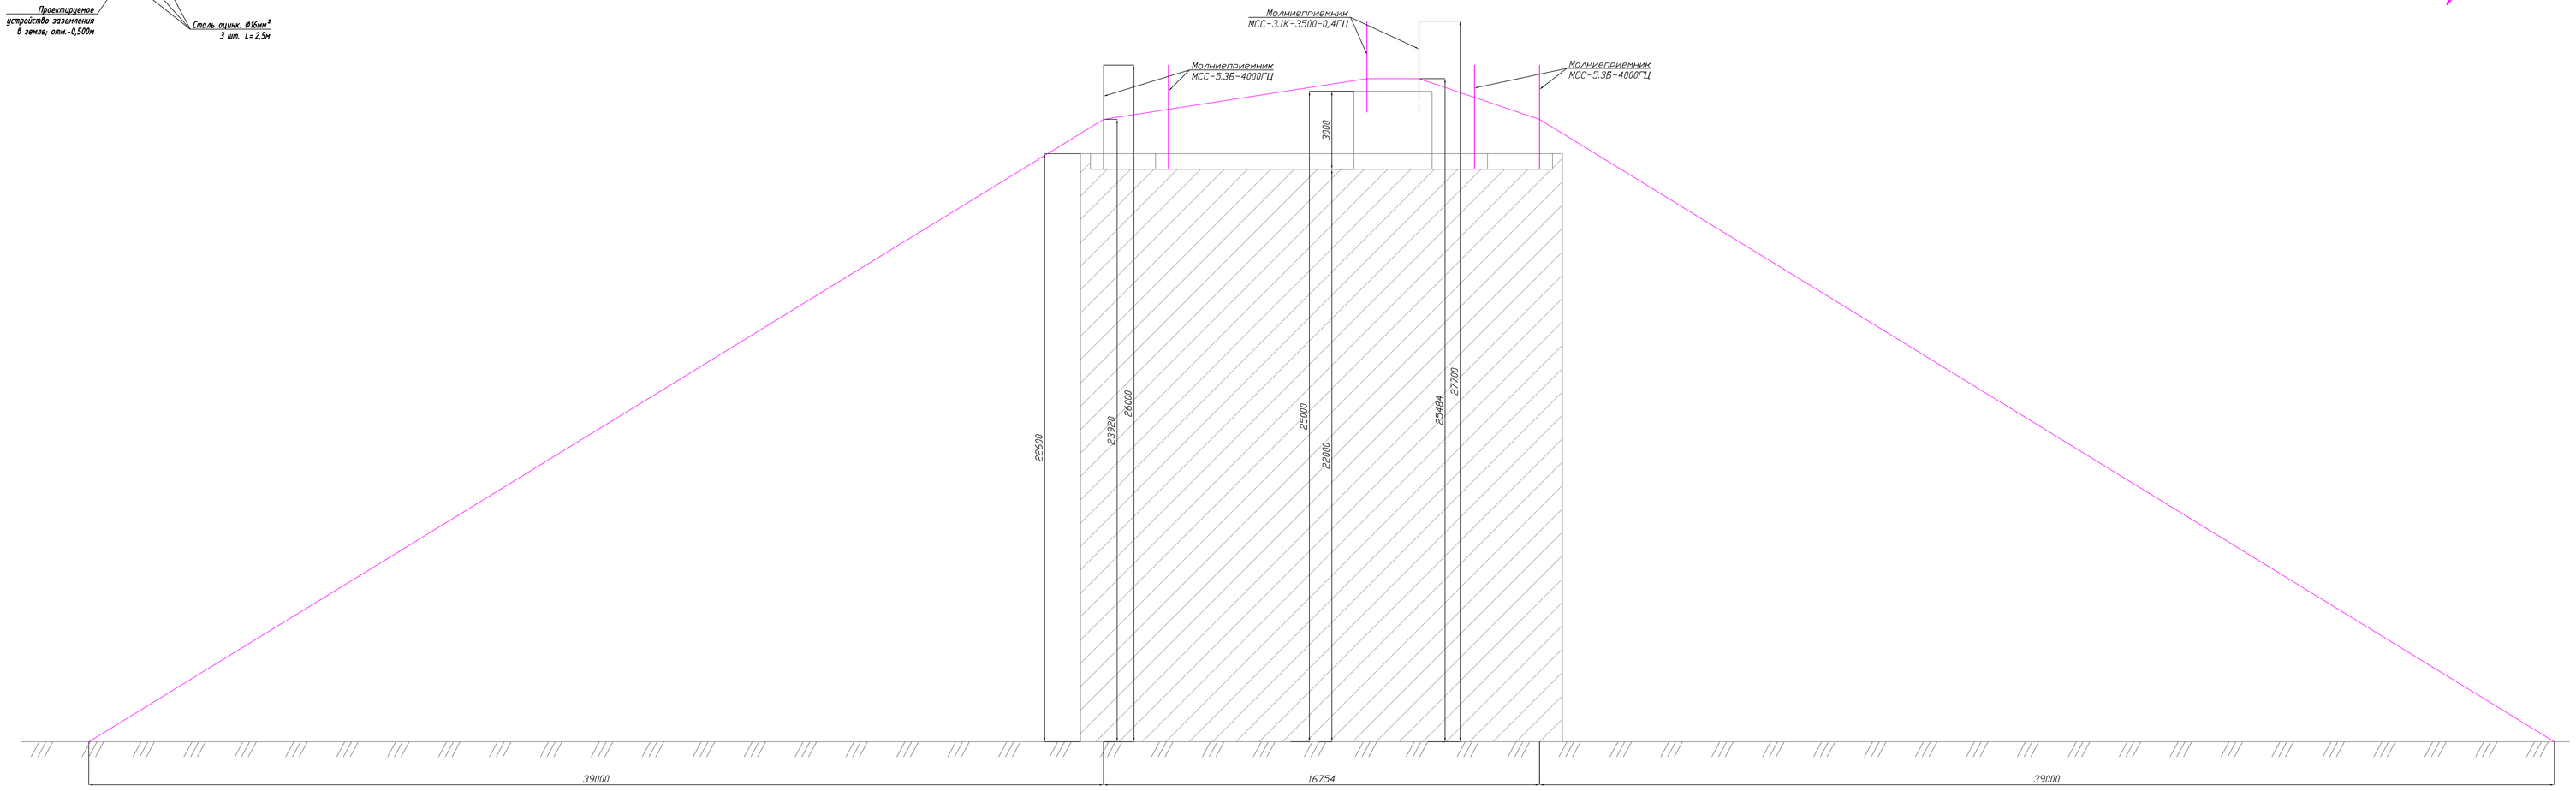


Условные обозначения:

- Держатель проводника БКП-45
- Держатель проводника ДПК-50ГЦ
- Зажим К1-ГЦ
- Зажим ЗС-2ГЦ
- Вертикальный заземлитель L=3,0м
- Круг стальной оцинкованный ⌀8мм
- Полоса стальная оцинкованная 40х4мм
- Токоотвод молниезащиты уходит вниз

| | | | | | | | |
|---|---|---|---|---|---|---|---|
| | | | | | | 60-2016-ЭС | |
| | | | | | | Системы молниезащиты здания блока поточных аудиторий инв. №(10102100000003) и здания учебно-лабораторного корпуса инв. №(10102100000011) по адресу: г. Краснодар, ул. Московская, д. 2 | |
| Изм. | Кол.уч. | Лист | N док. | Подп. | Дата | | |
| Разраб. | | Каминнык | | | 10.16 | Молниезащита | Стадия: Р; Лист: 2.1; Листов: 2 |
| Проверил | | Болгов | | | 10.16 | | |
| Н.контр | | Болгов | | | 10.16 | | |
| ГИП | | Ларин | | | 10.16 | План молниезащиты | ООО «Цетрино» |
| Утвердил | | Болгов | | | 10.16 | | |

Формат А0

Согласовано

Взам. инв. N

Подп. и дата

Инв. N подл.