

План  
Б/М





Инв. N подл.	Подпись и дата	Взам.инв. N

<b>3-2016-ЭС</b>																	
гаражный бокс №523-нежилое помещение 1-го этажа №29 здания, литер Н, нежилое помещение подвала №33 здания, литер под/Н, 350000, г. Краснодар, ул. Дзержинского, №163																	
Изм.	Кодич	Лист	Мбик	Подп.	Дата	Электроснабжение					<table border="1"> <tr> <td>Стадия</td> <td>Лист</td> <td>Листов</td> </tr> <tr> <td>Р</td> <td>3</td> <td> </td> </tr> </table>	Стадия	Лист	Листов	Р	3	
Стадия	Лист	Листов															
Р	3																
Разраб.	Качинник				02.16												
Пробери	Болгов				02.16												
Н.контр.	Болгов				02.16	Ситуационный план											
ГИП	Ларин				02.16												
Утвердил	Болгов				02.16												



ООО  
«Центрион»

Инв. N подл.	Подпись и дата	Взам.инв. N

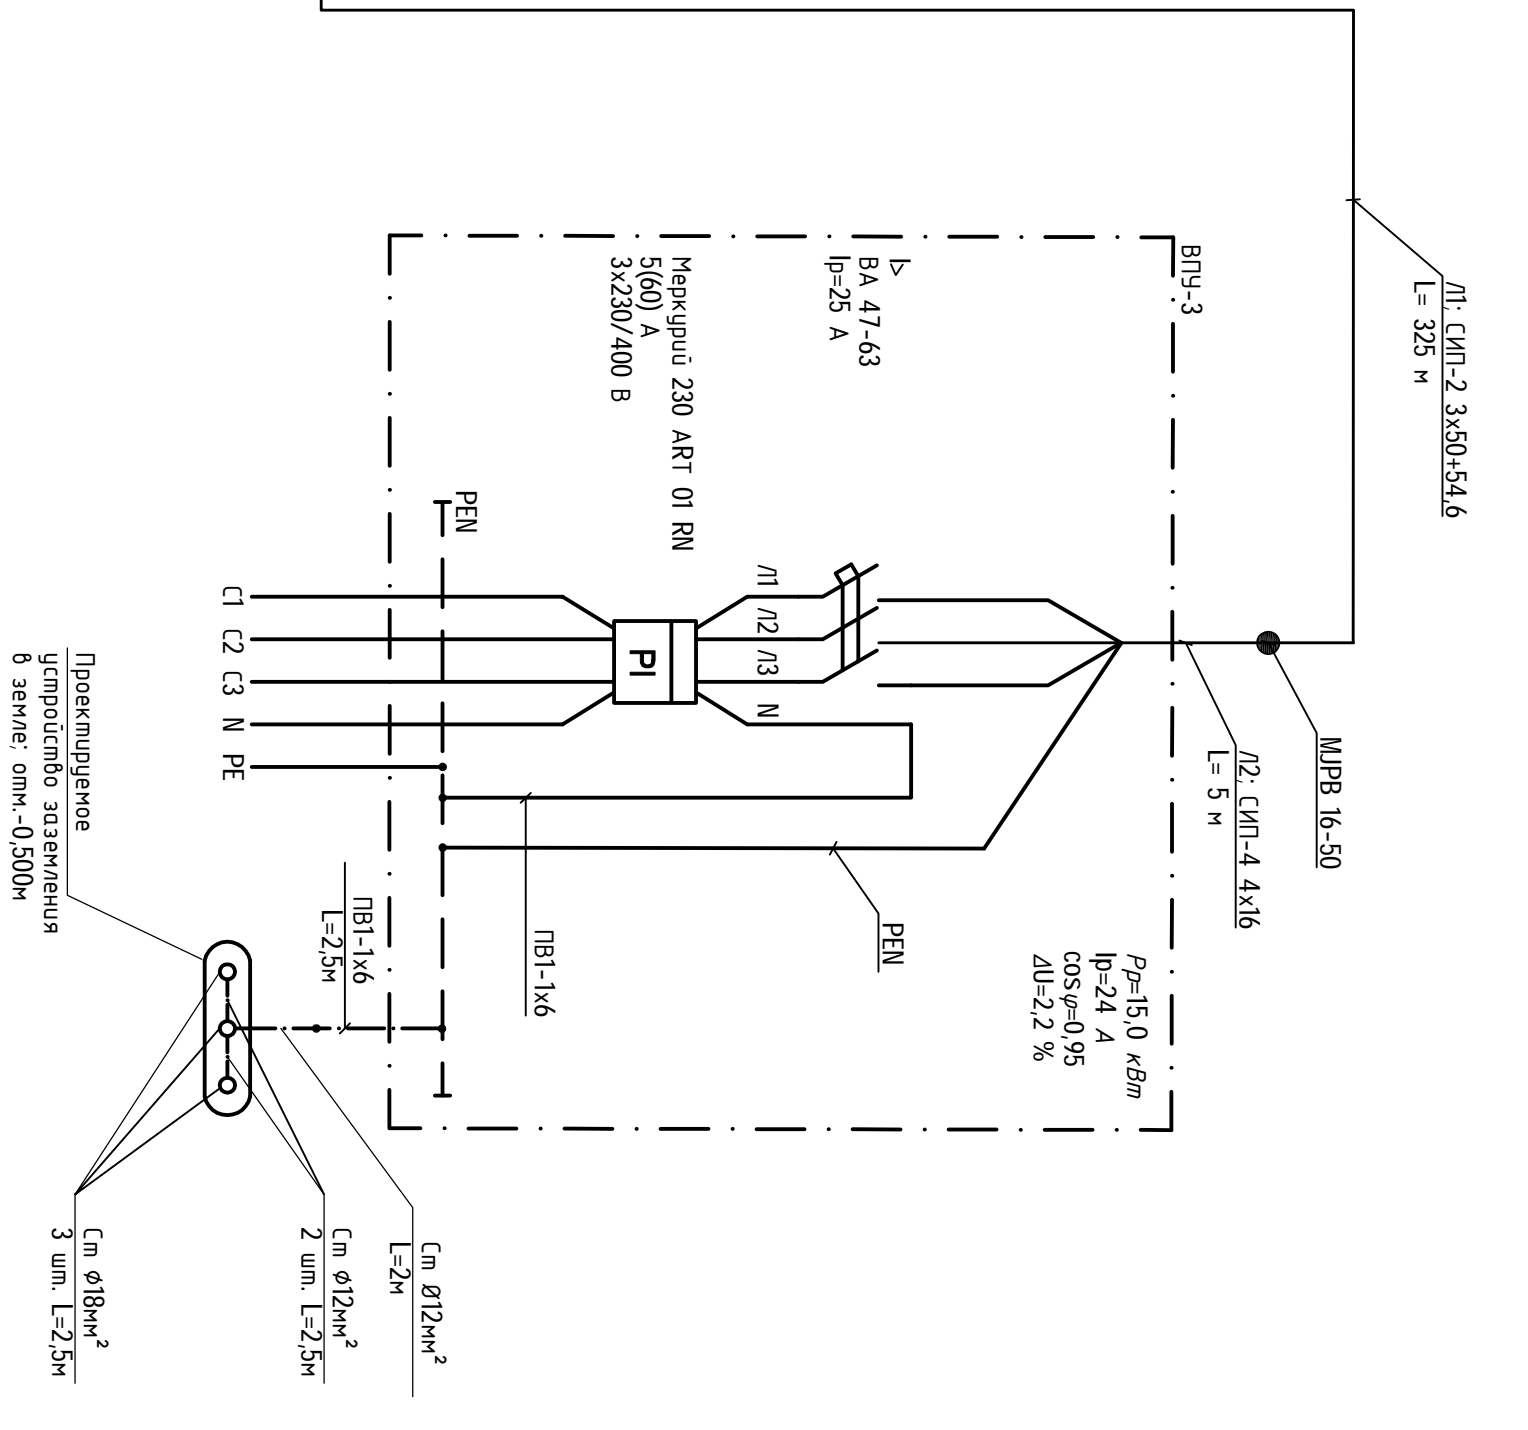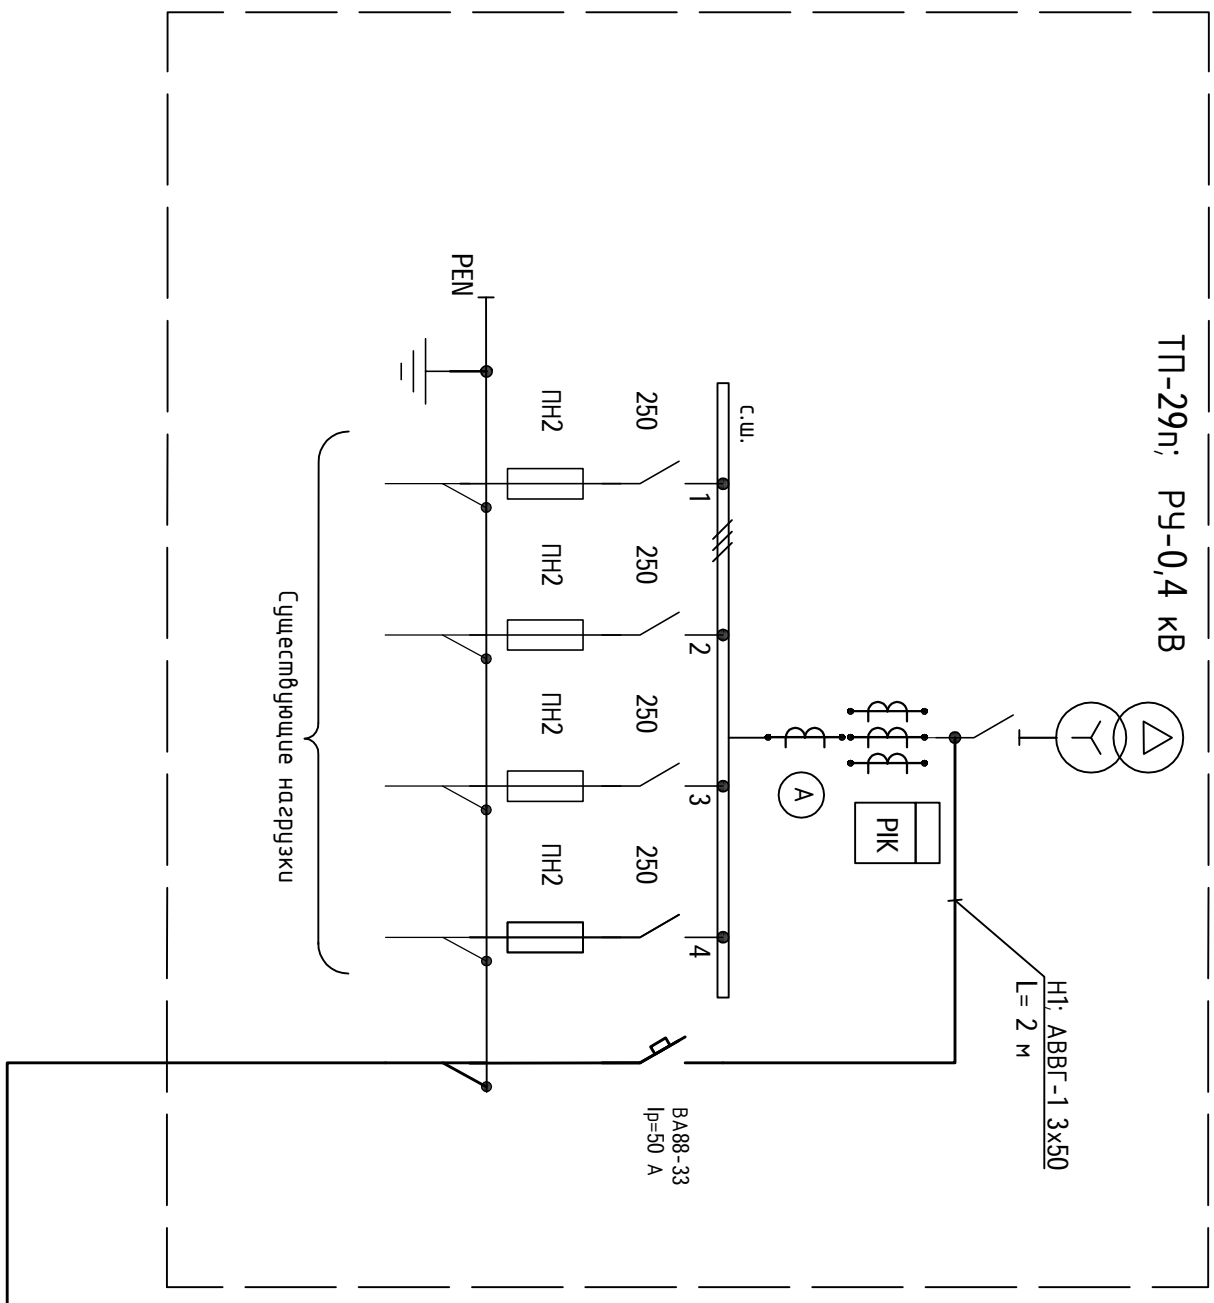


1. Принципиальная схема РУ-0,4кВ ТП-29п показана условно.
2. Умолченной линией показаны проектируемое оборудование и сети, тонкой-существующие.
3. P=30 кВт (ТУ №2-38-15-4816 и ТУ №2-38-15-4817)

<b>3-2016-ЭС</b>						
Изм.	Кодич	Лист	Вок	Подп.	Дата	Гаражный бокс №523-нежилое помещение 1-го этажа №29 здания, литер Н, нежилое помещение подвала №33 здания, литер под/Н, 350000, 2. Краснодар, ул. Дзержинского, №163
Разраб.	Каминчик			Пол	02.16	
Пробери	Болгов			Болгов	02.16	
Н.контр.	Болгов			Болгов	02.16	
ГИП	Ларин			Ларин	02.16	
Утвердил	Болгов			Болгов	02.16	Электроснабжение
Схема электрических соединений						
				Стация	Лист	Листов
				P	4	




ООО  
«Центрино»

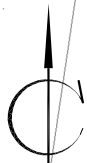

М 1:500

Линия совмещения с листом 5.2

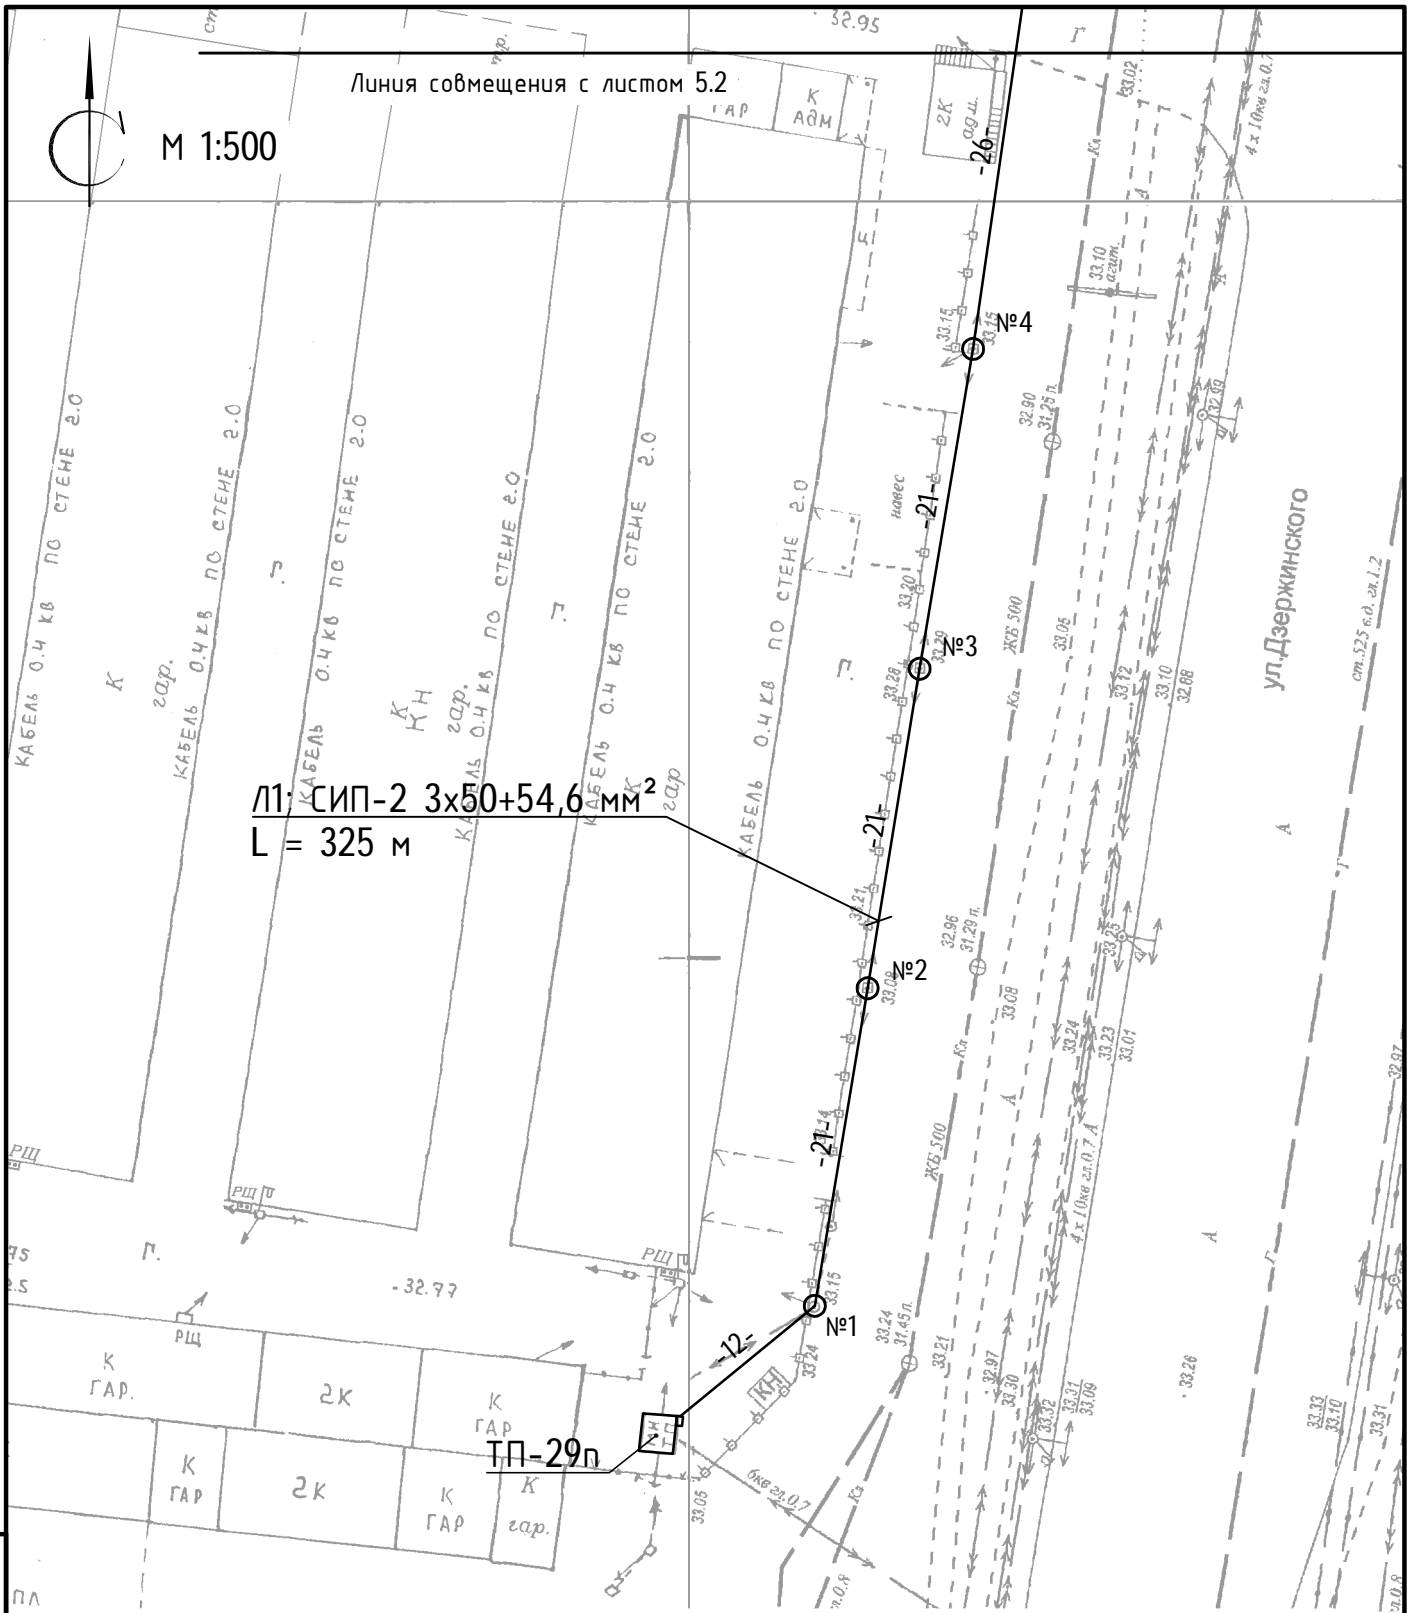

Л1 СИП-2 3x50+54,6 мм<sup>2</sup>  
L = 325 м

ТП-29п

ул. Дзержинского


ст. 525 в.д. эл. 1.2

1. Проектируемая ВЛИ-0,4кВ выполняется по существующим железобетонным опорам.
2. Монтажные узлы крепления ВЛИ-0,4кВ разработаны на основе типовых узлов крепления (см. Лист 6)
3. ВЛИ-0,4кВ закрепить на фасаде при помощи BRPF 70-150-1F через каждые 0,6 м.
4. Номера опор указаны условно.


Инв. № подл.	Подпись и дата	Взам. инв. №	3-2016-ЭС						Стадия	Лист	Листов
			Гаражный бокс №523-нежилое помещение 1-го этажа №29 здания, литер Н, нежилое помещение подвала №33 здания, литер под/Н, 350000, г. Краснодар, ул. Дзержинского, №163								
			Изм.	Колуч	Лист	№ док	Подп.	Дата	Электроснабжение		
			Разраб.	Каминник			<i>[Signature]</i>	02.16			
			Проверил	Болгов			<i>[Signature]</i>	02.16			
			Н.контр	Болгов			<i>[Signature]</i>	02.16			
			ГИП	Ларин			<i>[Signature]</i>	02.16	План трассы ВЛИ-0,4кВ		
			Утвердил	Болгов			<i>[Signature]</i>	02.16			



ООО «Цетрино»

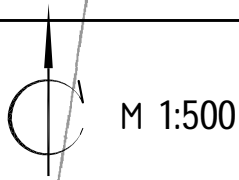

Линия совмещения с листом 5.3

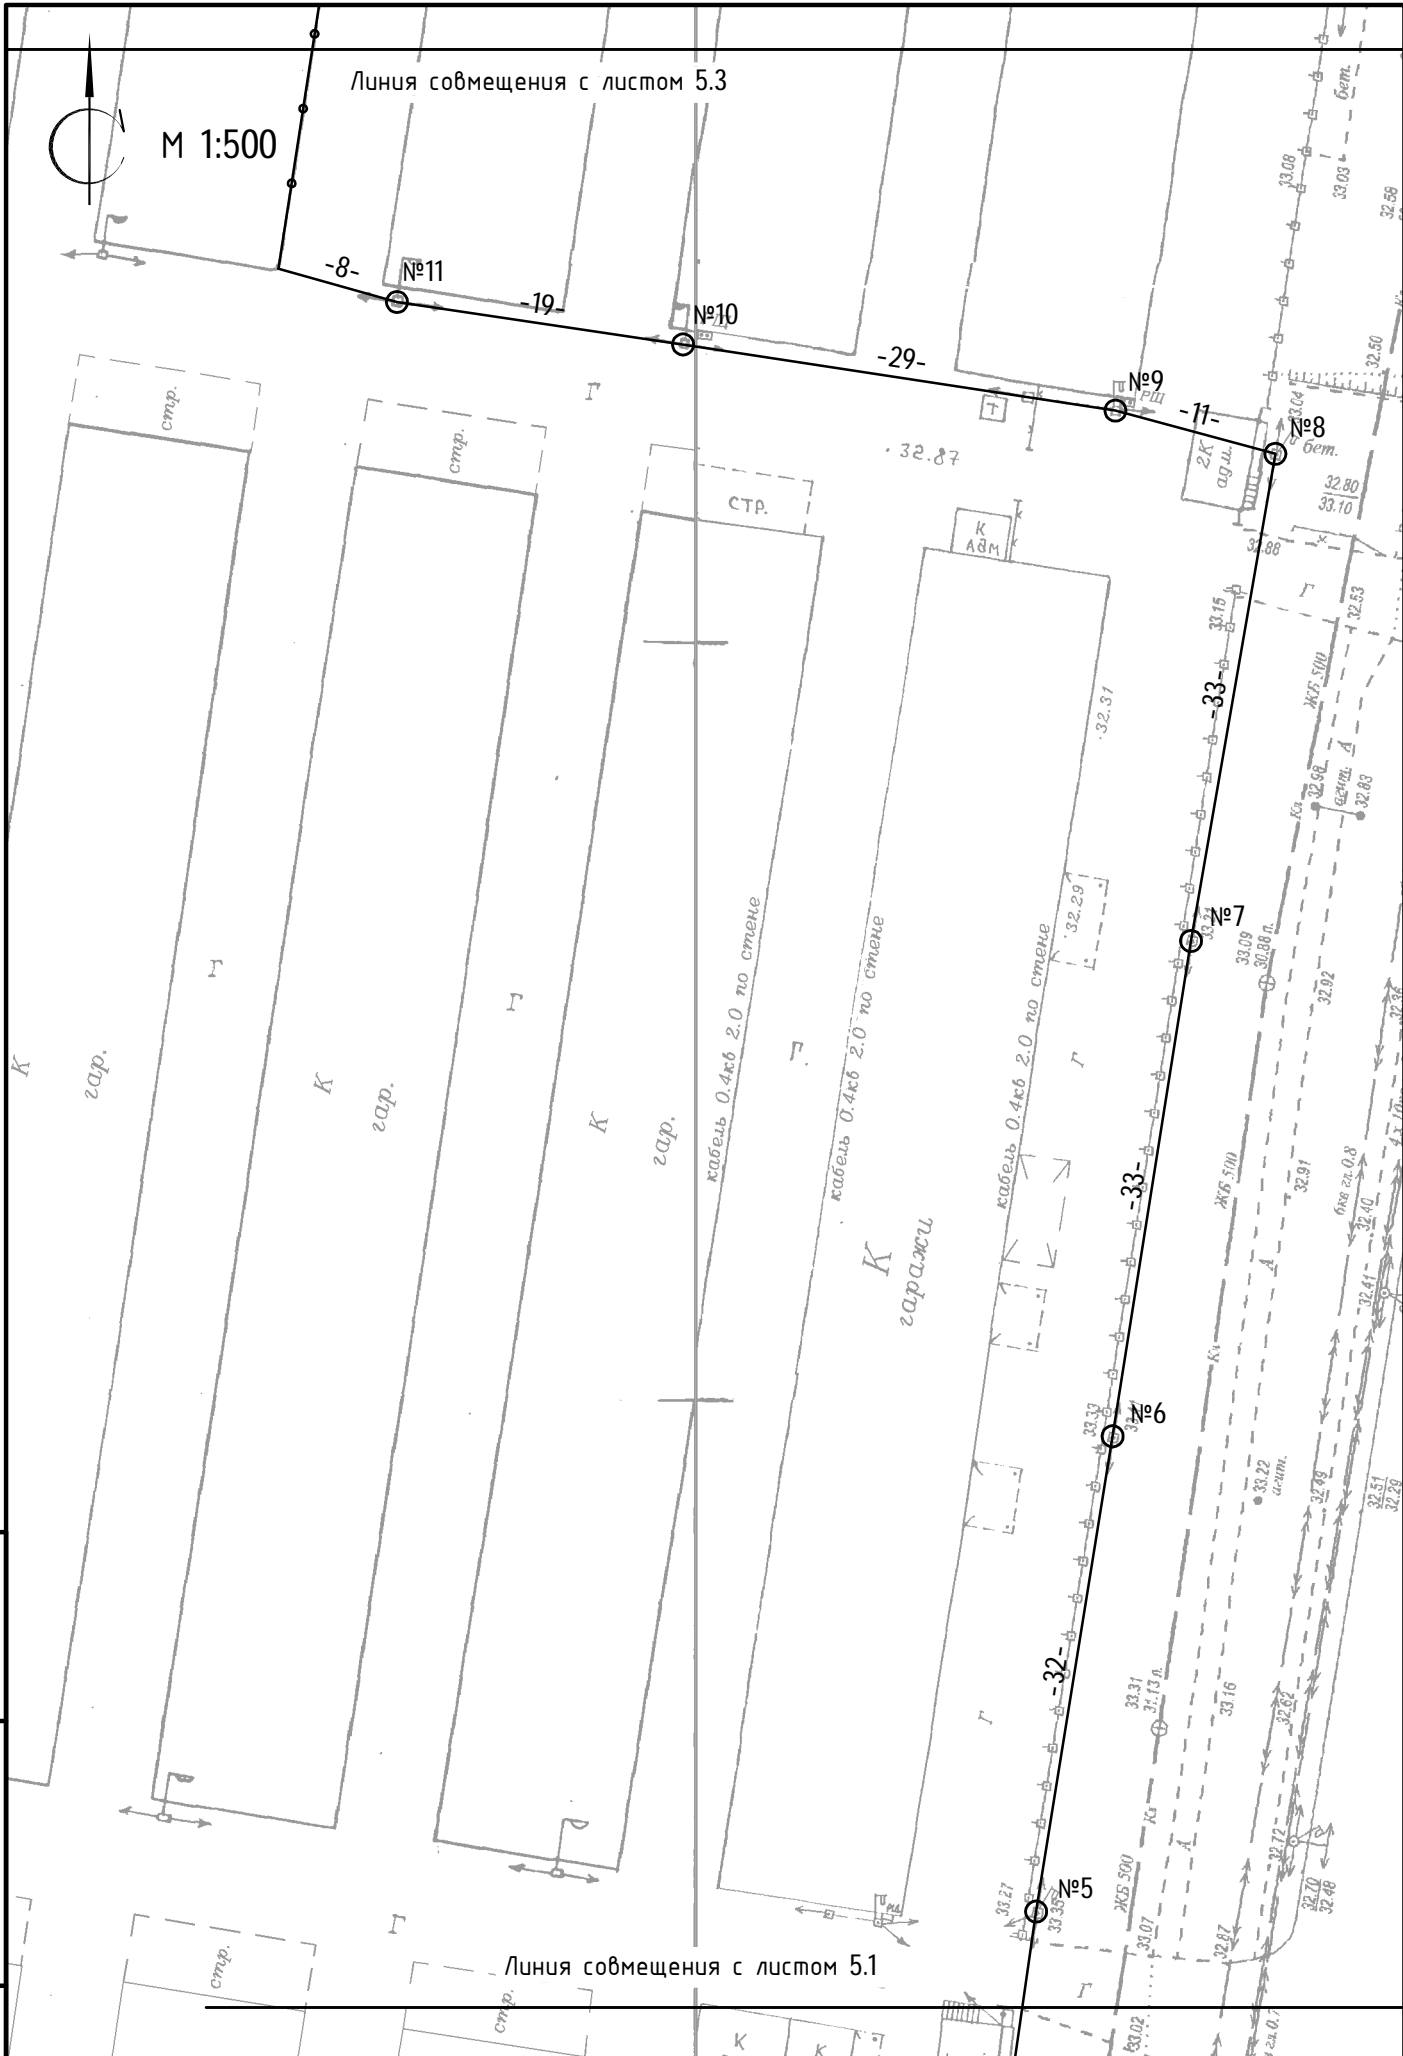


Линия совмещения с листом 5.1

Инв. N подл.	Подпись и дата	Взам.инв. N

Изм.	Колуч	Лист	Ндок	Подп.	Дата


3-2016-ЭС

Лист  
5.2

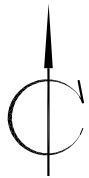

М 1:500

Инв. № подл.	Подпись и дата	Взам. инв. №

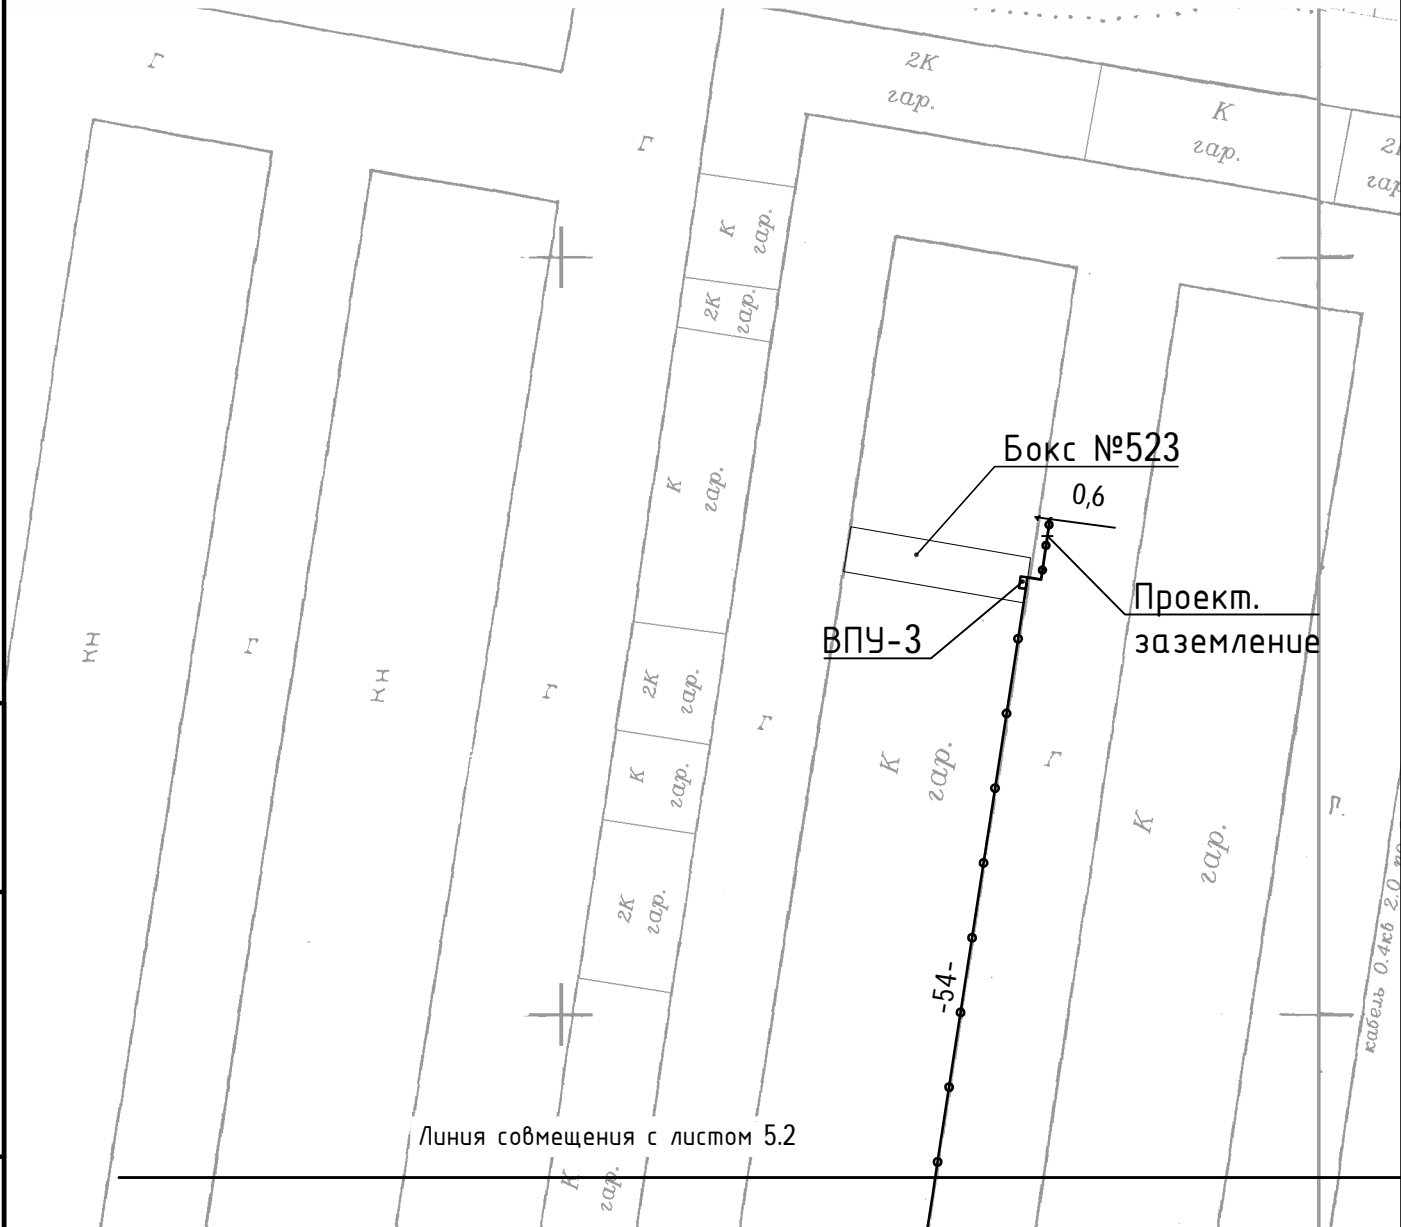


Изм.	Колуч	Лист	№ док	Подп.	Дата

3-2016-ЭС


Лист  
5.3

Узел 1

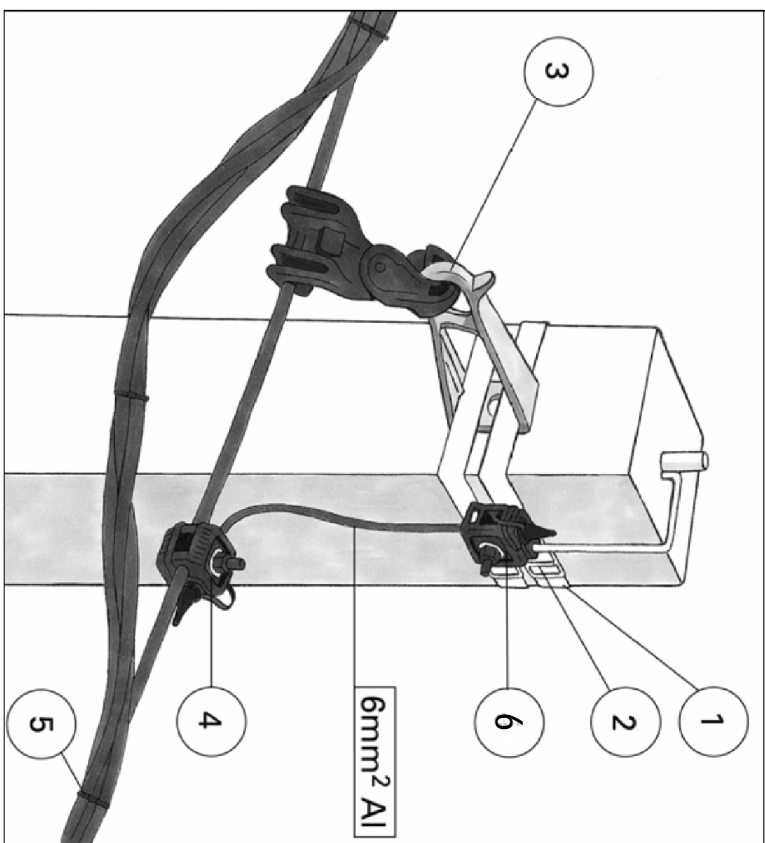


№	Наименование	Обозначение
1	Лента из нержавеющей стали	F 2007
2	Скреплы для крепления ленты	A 200
3	Промежуточные зажимы с кронштейном	ES 35-1500
4	Прокладывающий зажим	P2R-95
5	Кабельный ремешок	CSB
6	Плашечный зажим	ПС-1-1

Узел 2

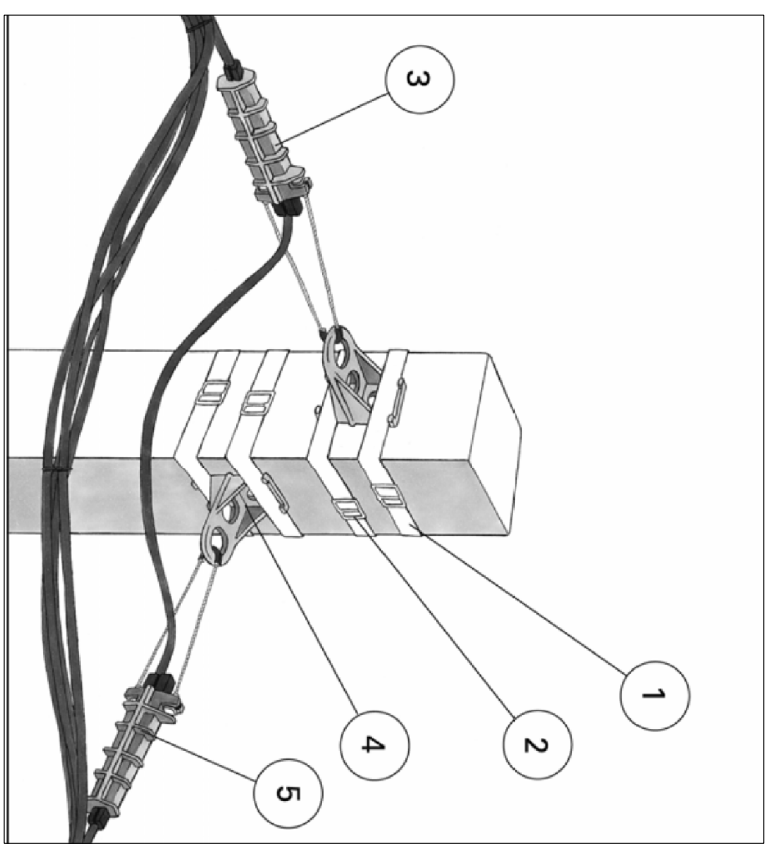

№	Наименование	Обозначение
1	Лента из нержавеющей стали	F 2007
2	Скреплы для крепления ленты	A 200
3	Кабельный ремешок	CSB
4	Кронштейн	СА 1500
5	Анкерный зажим	РА 25x100

Узел 3

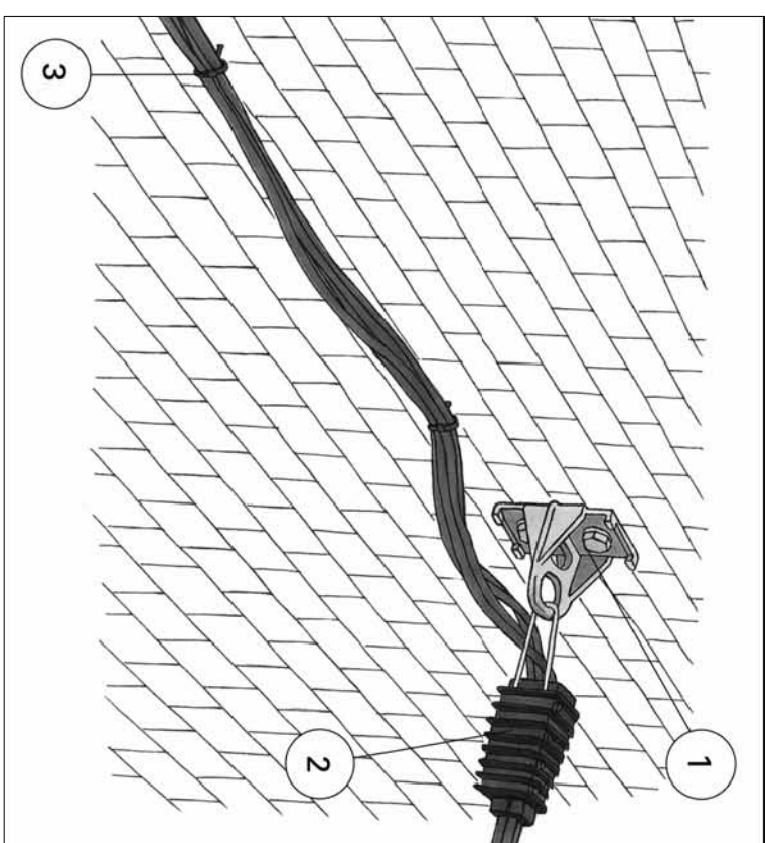

№	Наименование	Обозначение
1	Кронштейн	СА 1500
2	Анкерный зажим	РА 25x100
3	Арматура для прокладки по фасадам	ВРРГ-70-150-1Г

Инв. N подл.	Подпись и дата	Взам.инв. N

Изм.	Кодич	Лист	Мок	Подп.	Дата
Разраб.		Каминчик			02.16
Пробери		Болгов			02.16
Н.контр		Болгов			02.16
ГИП		Ларун			02.16
Утвердил		Болгов			02.16

<b>3-2016-ЭС</b>		
Гаражный бокс №523-нежилое помещение 1-го этажа №29 здания, литер Н, нежилое помещение подвала №33 здания, литер под/Н, 350000, г. Краснодар, ул. Дзержинского, №163		
Электроснабжение		
Стация	Лист	Листов
Р	6	
Типовые узлы крепления ВЛИ-0,4кВ		
 ООО «Центроно»		