



Инв. N подл.	Подпись и дата	Взам.инв. N

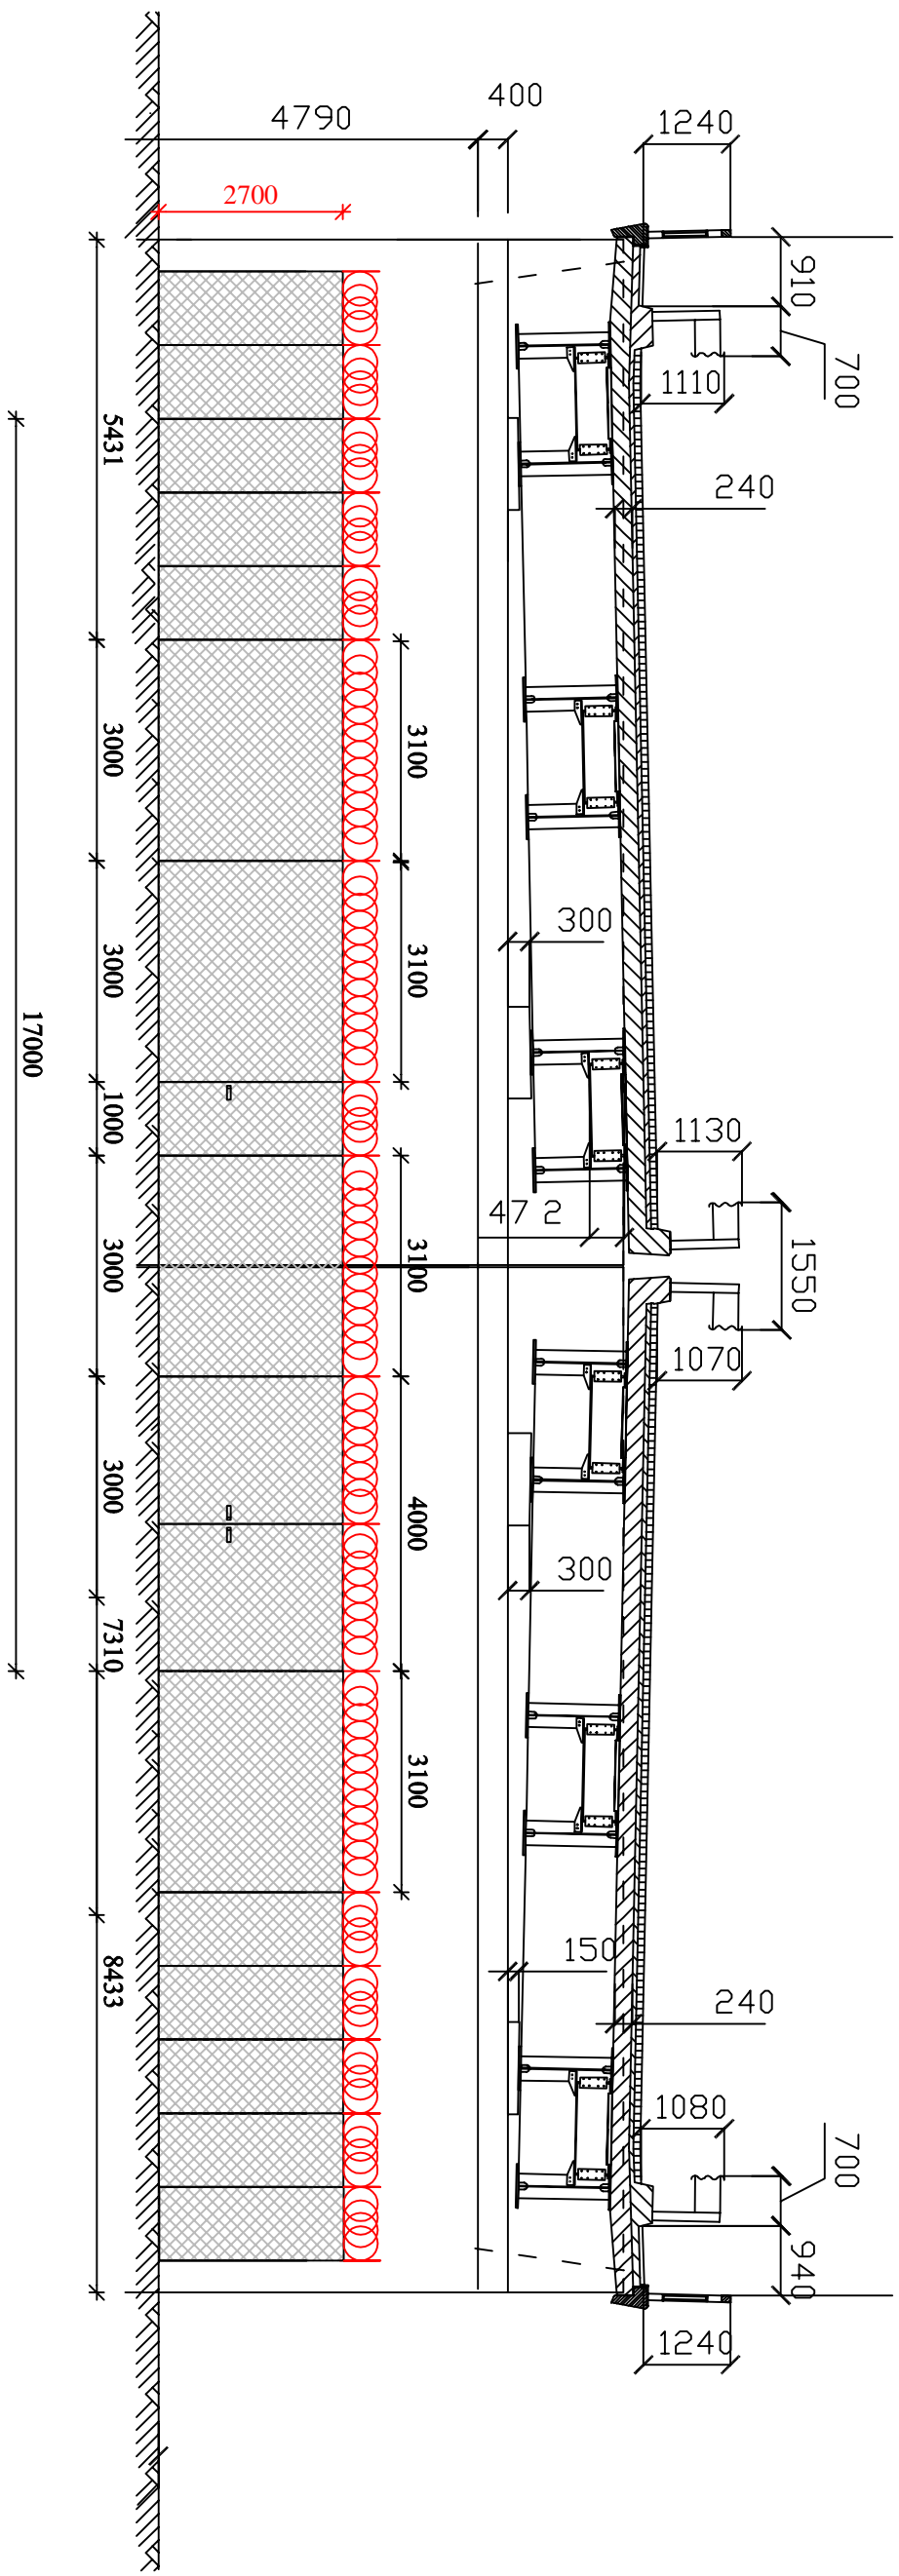



1-1

<b>49.1-2016-ЭС</b>			
Щкаф электрический распределительный систем обеспечения транспортной безопасности			
пунктробора через автомобильную дорогу км 160+950 автомобильной дороги М-29 "Кавказ"			
из Краснодар (от Павловской) через Грозный, Махачкалу до границы с Азербайджанской			
Республикой (на Ваку)			
Изм.	Кодич	Лист	Лист
Разраб.	Каминчик	Подп.	Дата
Пробери	Болгов	<i>[Signature]</i>	08.16
Н.контр	Болгов	<i>[Signature]</i>	08.16
ГИП	Ларун	<i>[Signature]</i>	08.16
Утвердил	Болгов	<i>[Signature]</i>	08.16
Электроснабжение		Стация	Лист
Разрез 1-1		Р	Листов
			000
			«Центрино»

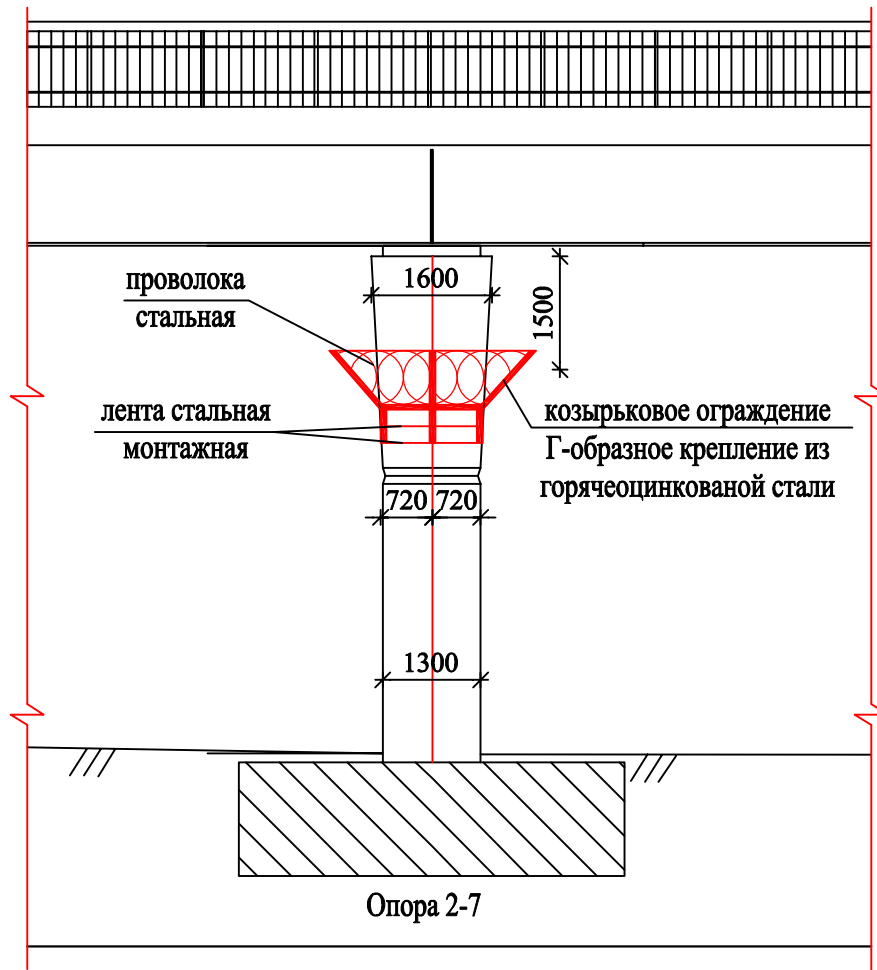

Вид сверху

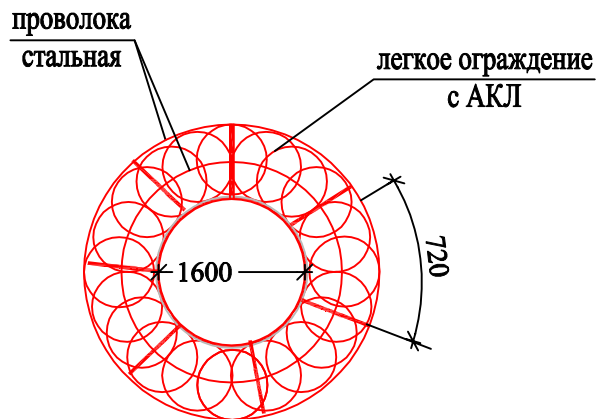

Инв. № подл.	Подпись и дата					Взам.инв. №			
49.1-2016-ЭС						Шкаф электрический распределительный систем обеспечения транспортной безопасности путепровода через автомобильную дорогу км 160+950 автомобильной дороги М-29 "Кавказ" из Краснодар (от Павловской) через Грозный, Махачкалу до границы с Азербайджанской Республикой (на Баку)			
Изм.	Колуч	Лист	№ док	Подп.	Дата	Электроснабжение	Стадия	Лист	Листов
Разраб.	Каминник			<i>[Signature]</i>	08.16		Р		
Проверил	Болгов			<i>[Signature]</i>	08.16				
Н.контр	Болгов			<i>[Signature]</i>	08.16				
ГИП	Ларин			<i>[Signature]</i>	08.16	Разрез 1-1		ООО «Цетрино»	
Утвердил	Болгов			<i>[Signature]</i>	08.16				