


М (1 : 500)

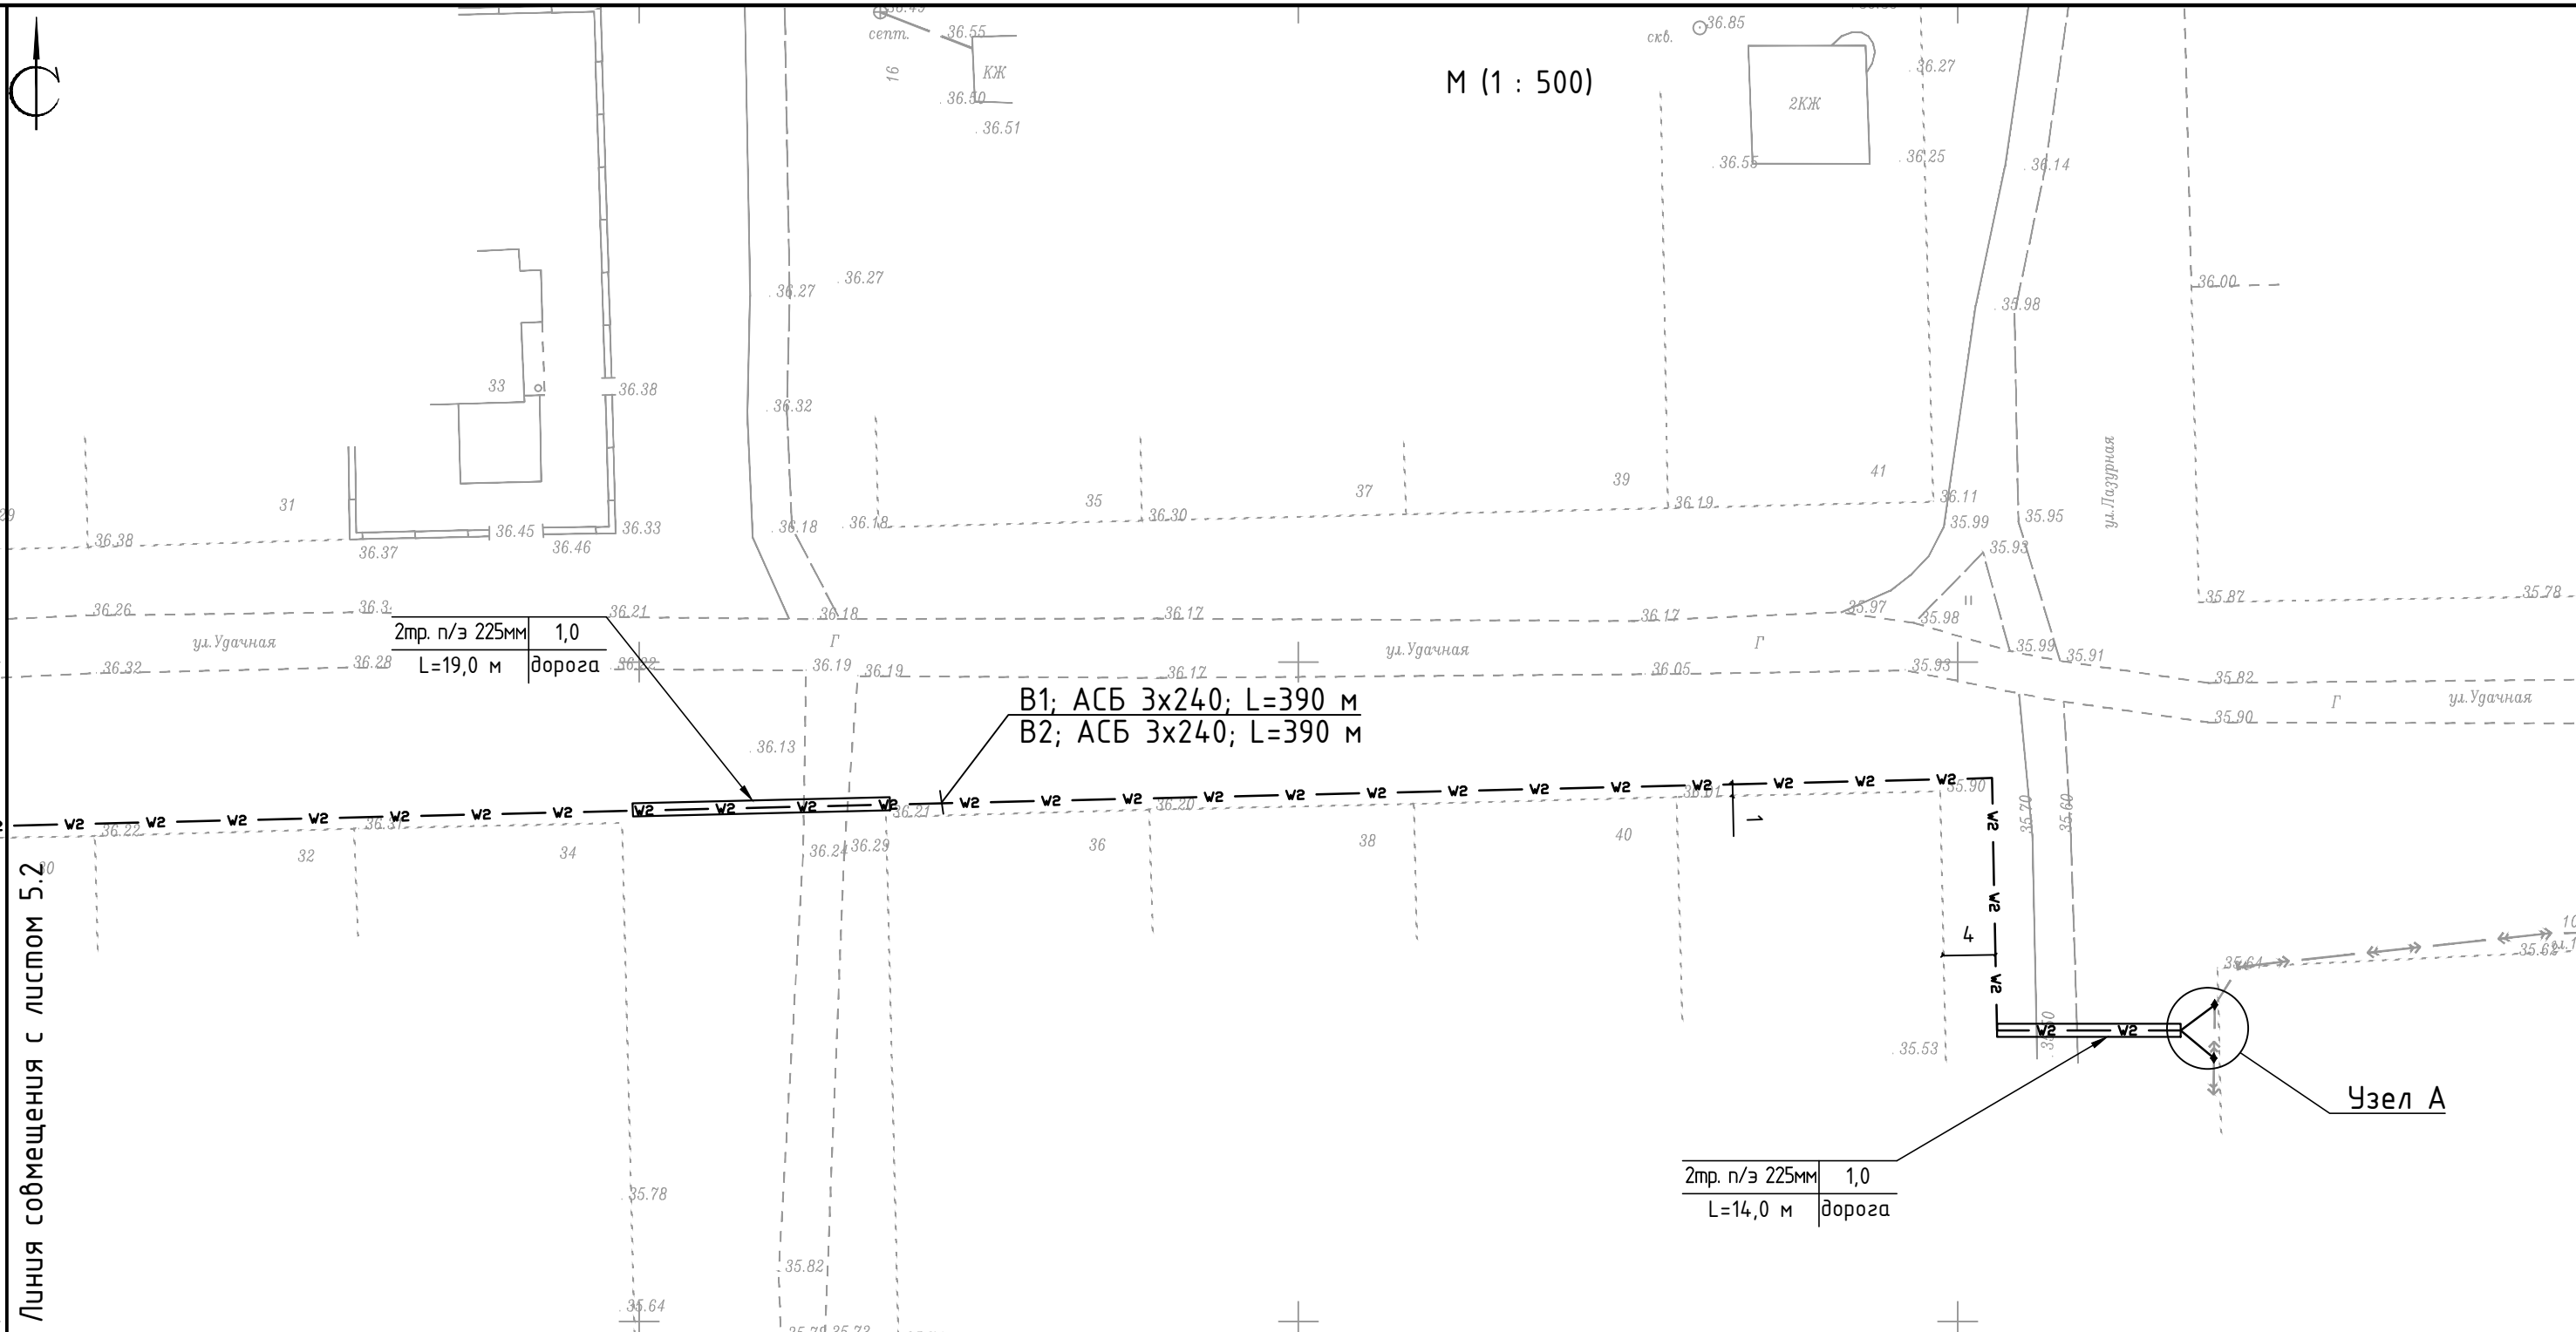

Линия совмещения с листом 5.2


Инв. N подл.	
Подпись и дата	
Взам.инв. N	

						15-2015-ЭС			
						Электроснабжение ЭПЧ, расположенных на земельных участках для ИЖС, по ул. Зеленодольская, ул. Миргородская, ул. Удачная, ул. Лазурная, ул. 1-я Инженерная, ул. 2-я Инженерная (КРРЭС) г. Краснодар. К договорам на технологическое присоединение №1-38-13-1440, 1-38-15-563, 1-38-15-657, 1-38-14-4211, 1-38-14-3238, 1-38-14-4613, 1-38-15-956, 1-38-14-5024, 1-38-14-5023, 1-38-15-1127, 1-38-15-1741, 1-38-15-1497, 1-38-15-1498, 1-38-14-5021, 1-38-14-5020, 1-38-14-5022, 1-38-14-5179			
Изм.	Колуч	Лист	Ндок	Подп.	Дата	Электроснабжение	Стадия	Лист	Листов
Разраб.	Каминник			<i>[Signature]</i>	10.15		Р	5.1	3
Проверил	Болгов			<i>[Signature]</i>	10.15				
Н.контр.	Болгов			<i>[Signature]</i>	10.15				
ГИП	Ларин			<i>[Signature]</i>	10.15	План установки КТП. План трассы КЛ-10 кВ			
Утвердил	Болгов			<i>[Signature]</i>	10.15				



ООО «Цетрино»

М (1 : 500)

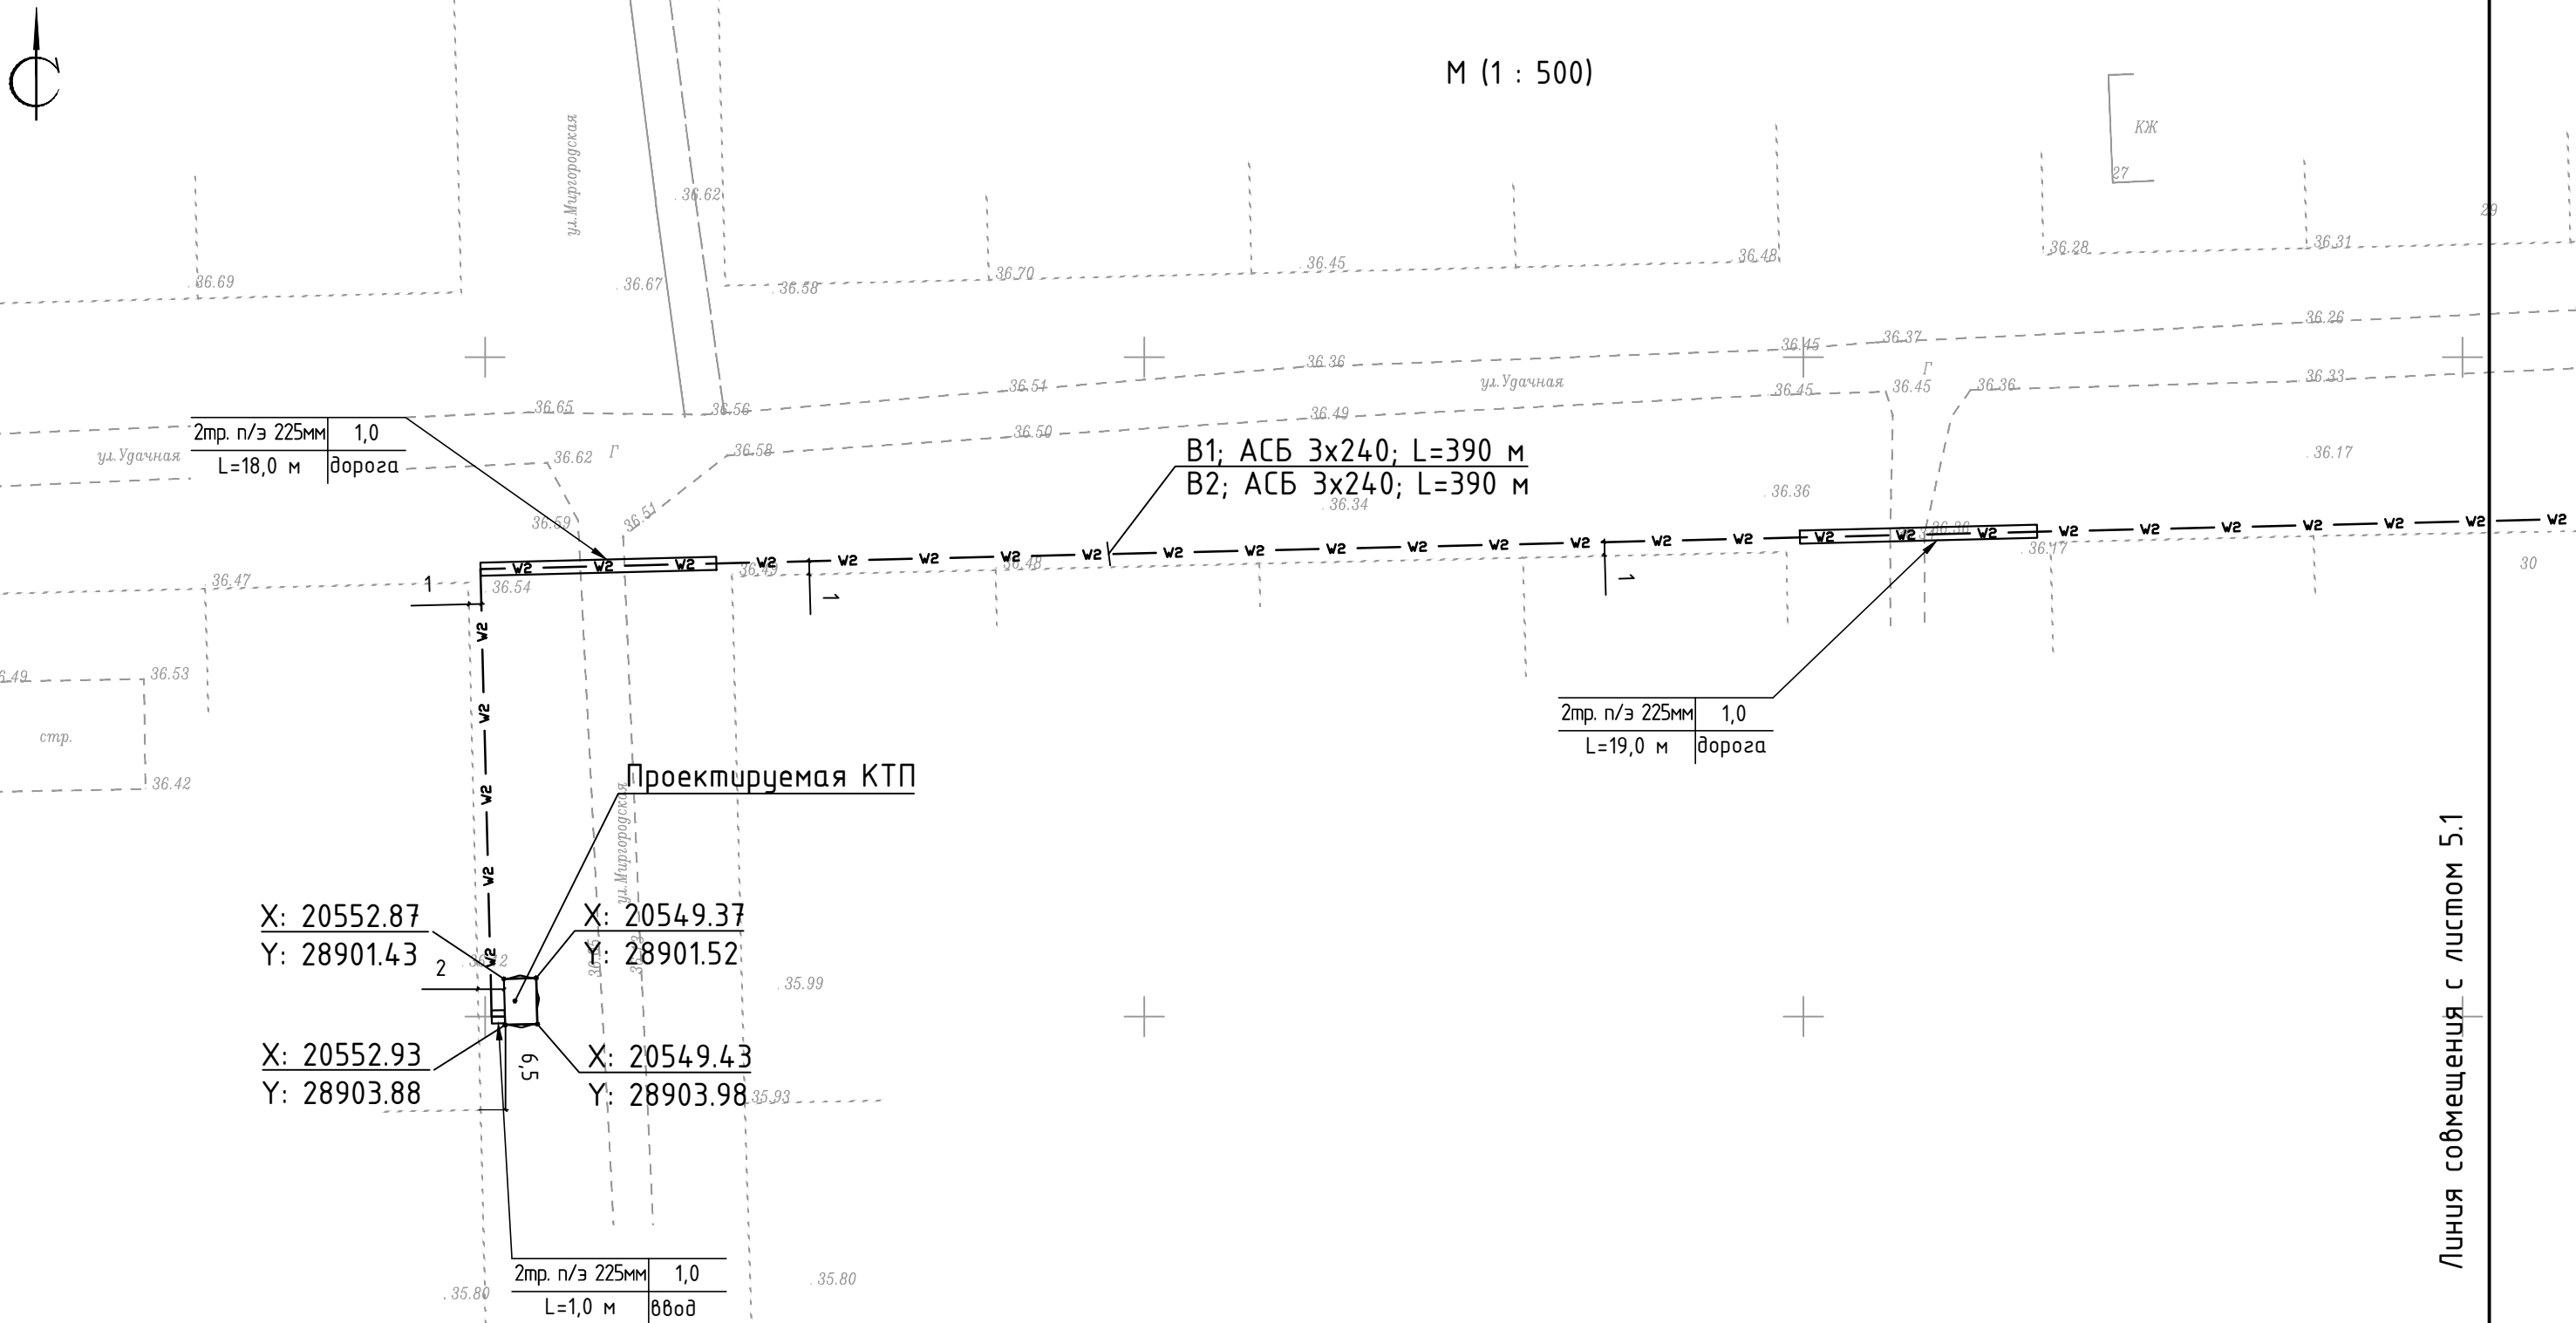

2тр. н/э 225мм	1,0
L=18,0 м	дорога

B1; АСБ 3x240; L=390 м  
B2; АСБ 3x240; L=390 м

2тр. н/э 225мм	1,0
L=19,0 м	дорога

Проектируемая КТП

X: 20552.87  
Y: 28901.43

X: 20549.37  
Y: 28901.52

X: 20552.93  
Y: 28903.88

X: 20549.43  
Y: 28903.98

2тр. н/э 225мм	1,0
L=1,0 м	вод

Линия совмещения с листом 5.1


Инв. N подл.	Взам.инв. N

Изм.	Колуч	Лист	№ док	Подп.	Дата

15-2015-ЭС

Лист  
5.2



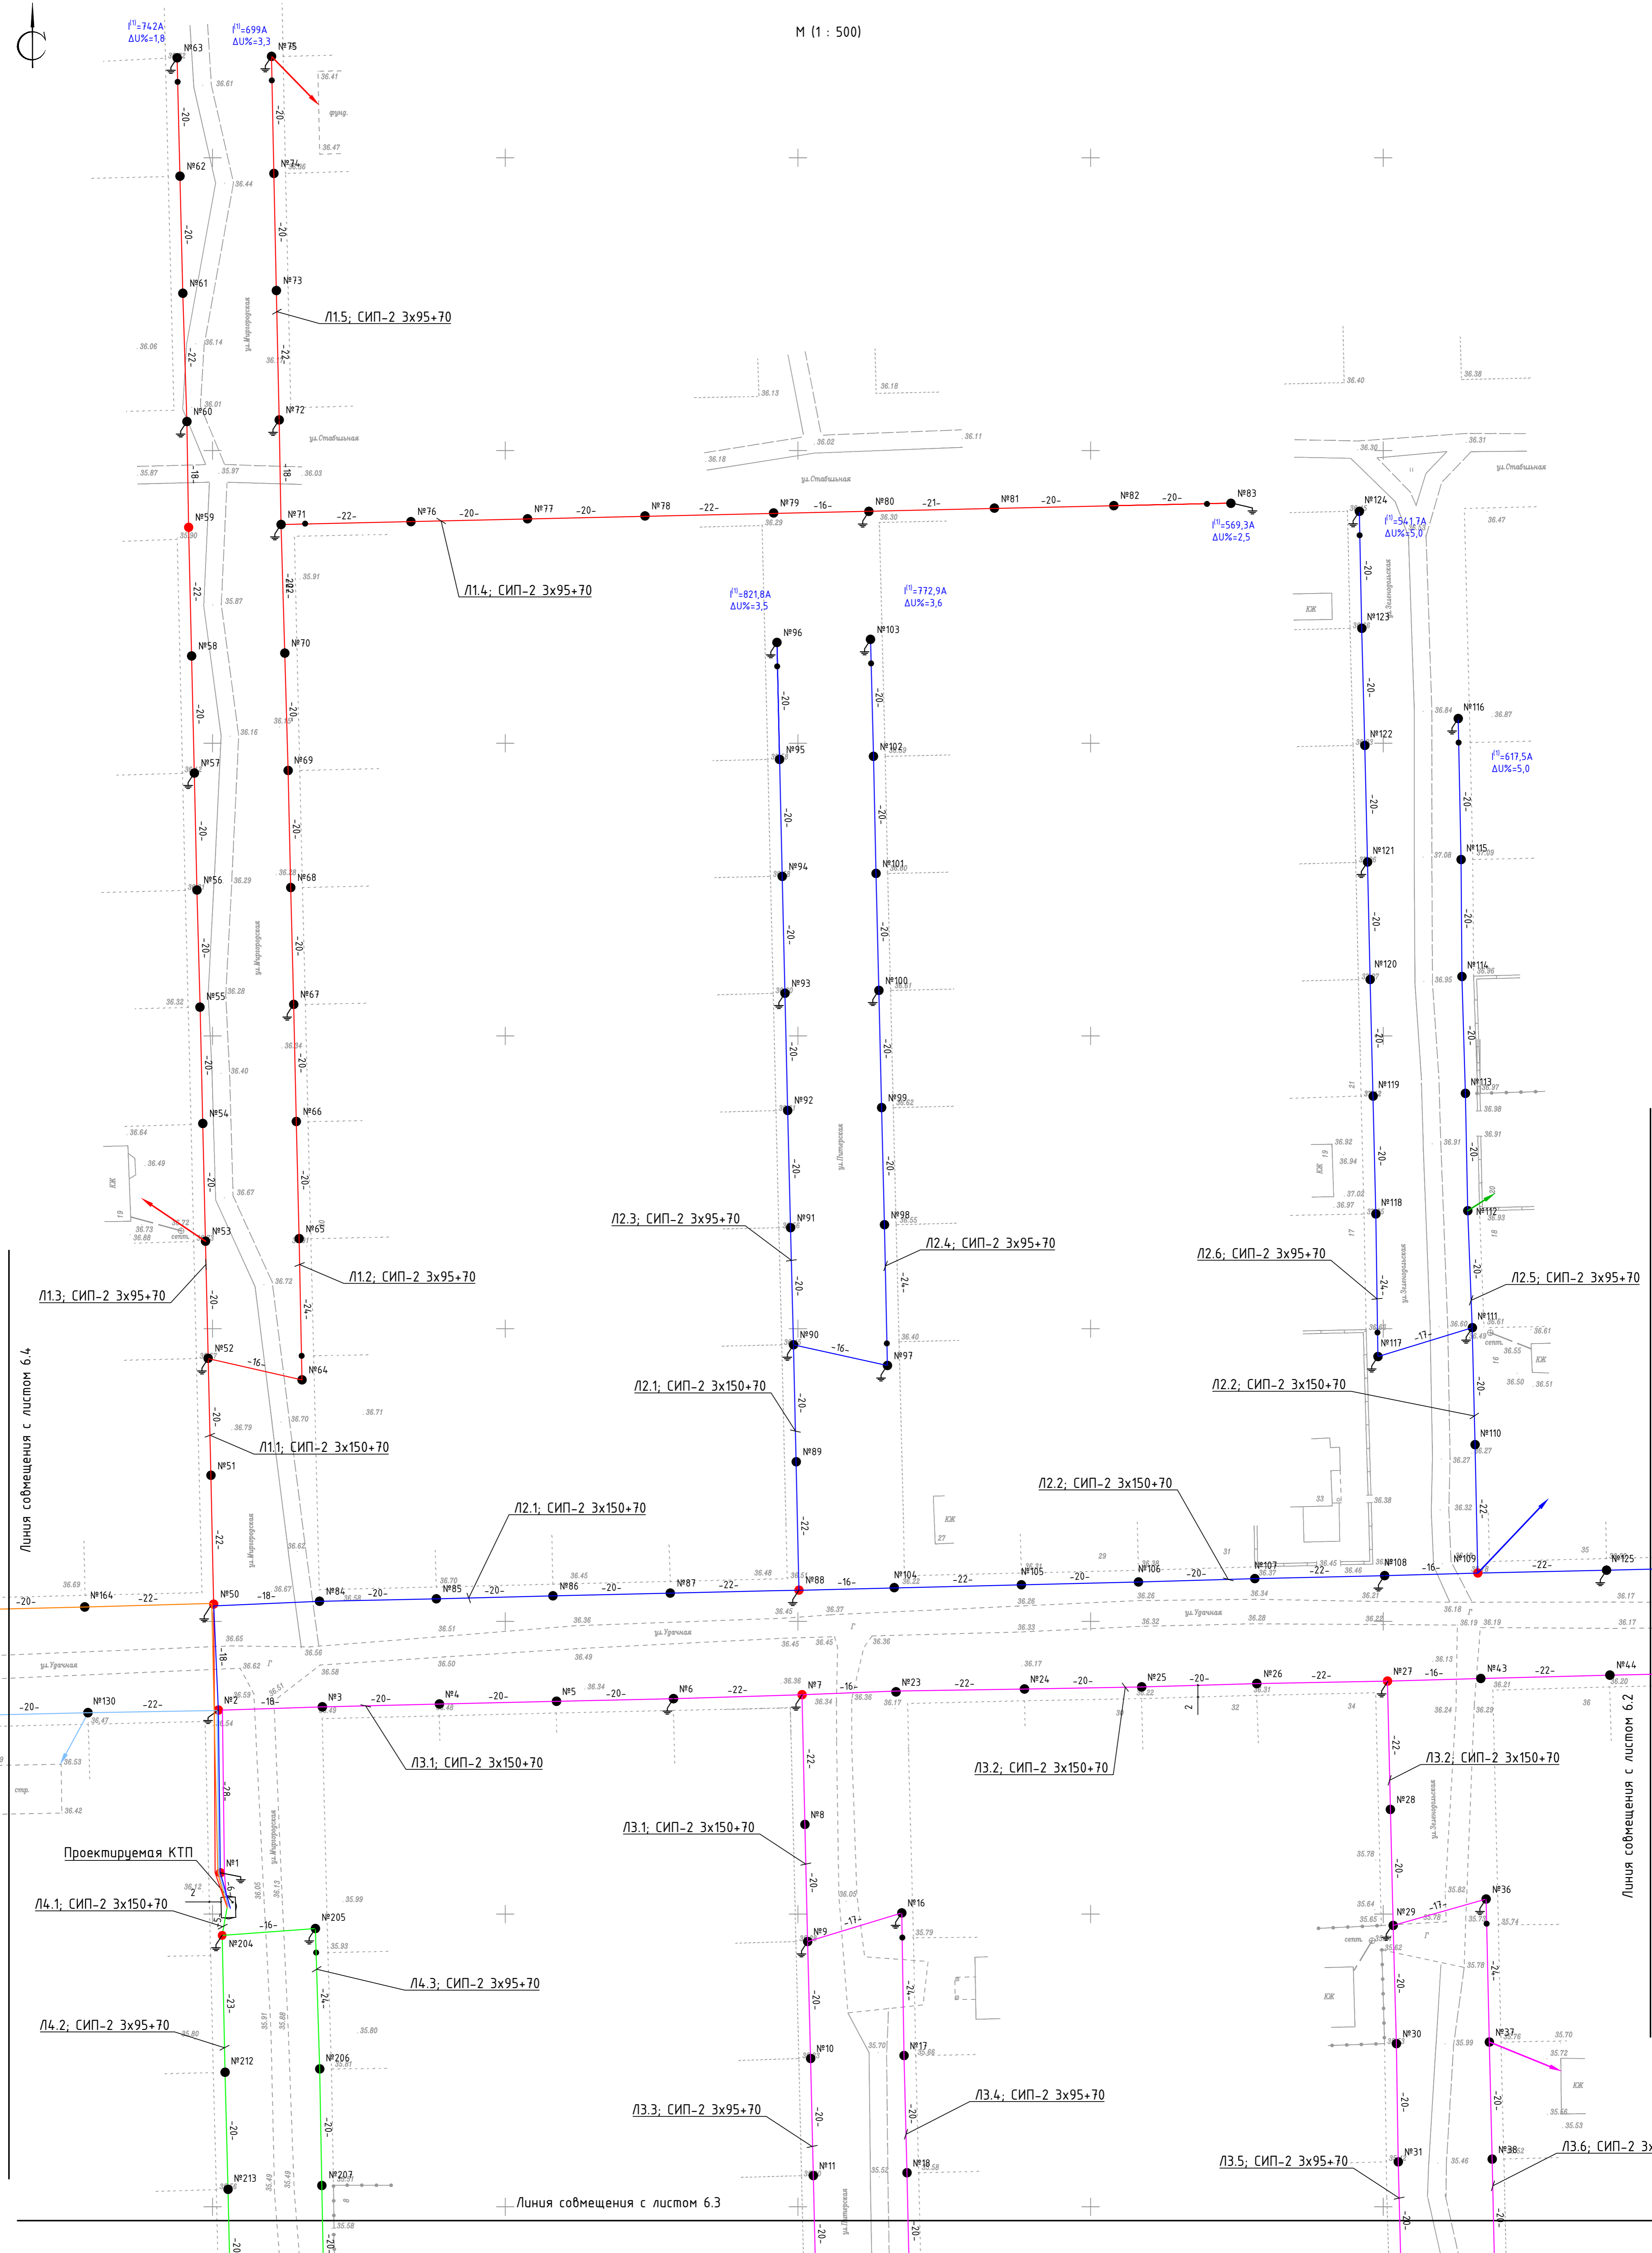

Линия совмещения с листом б.4

Линия совмещения с листом б.2


Линия совмещения с листом б.3

Имя	Подпись	Дата
Имя	Подпись	Дата
Имя	Подпись	Дата
Имя	Подпись	Дата


					15-2015-ЭС				
Электроснабжение ЭПТ, расположенных на земельных участках для ИЖС, по ул. Зеленовской, ул. Мухоморова, ул. Мохаммад, ул. Липовая, ул. Ижевская, ул. 2-я Ижевская, ул. Косоварь, К. Доводом на кадастровое присоединение №1-38-13-14-0, 1-38-15-563, 1-38-15-651, 1-38-14-4211, 1-38-14-3238, 1-38-14-4413, 1-38-15-956, 1-38-14-5024, 1-38-14-5023, 1-38-15-1177, 1-38-15-1741, 1-38-15-1471, 1-38-15-1498, 1-38-14-5021, 1-38-14-5020, 1-38-14-5179									
Изм.	Кол.	Лист	Издок	Подп.	Дата	Электроснабжение	Стадия	Лист	Листов
Разраб.	Каминчик	1		10.15			Р	6.1	4
Проверил	Болов			10.15					
Н.контр.	Болов			10.15					
ГИП	Ларин			10.15		План трассы ВЛИ-0,4 кВ			
Утвердил	Болов			10.15					



M (1 : 500)

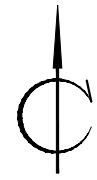

Линия совмещения с листом 6.1

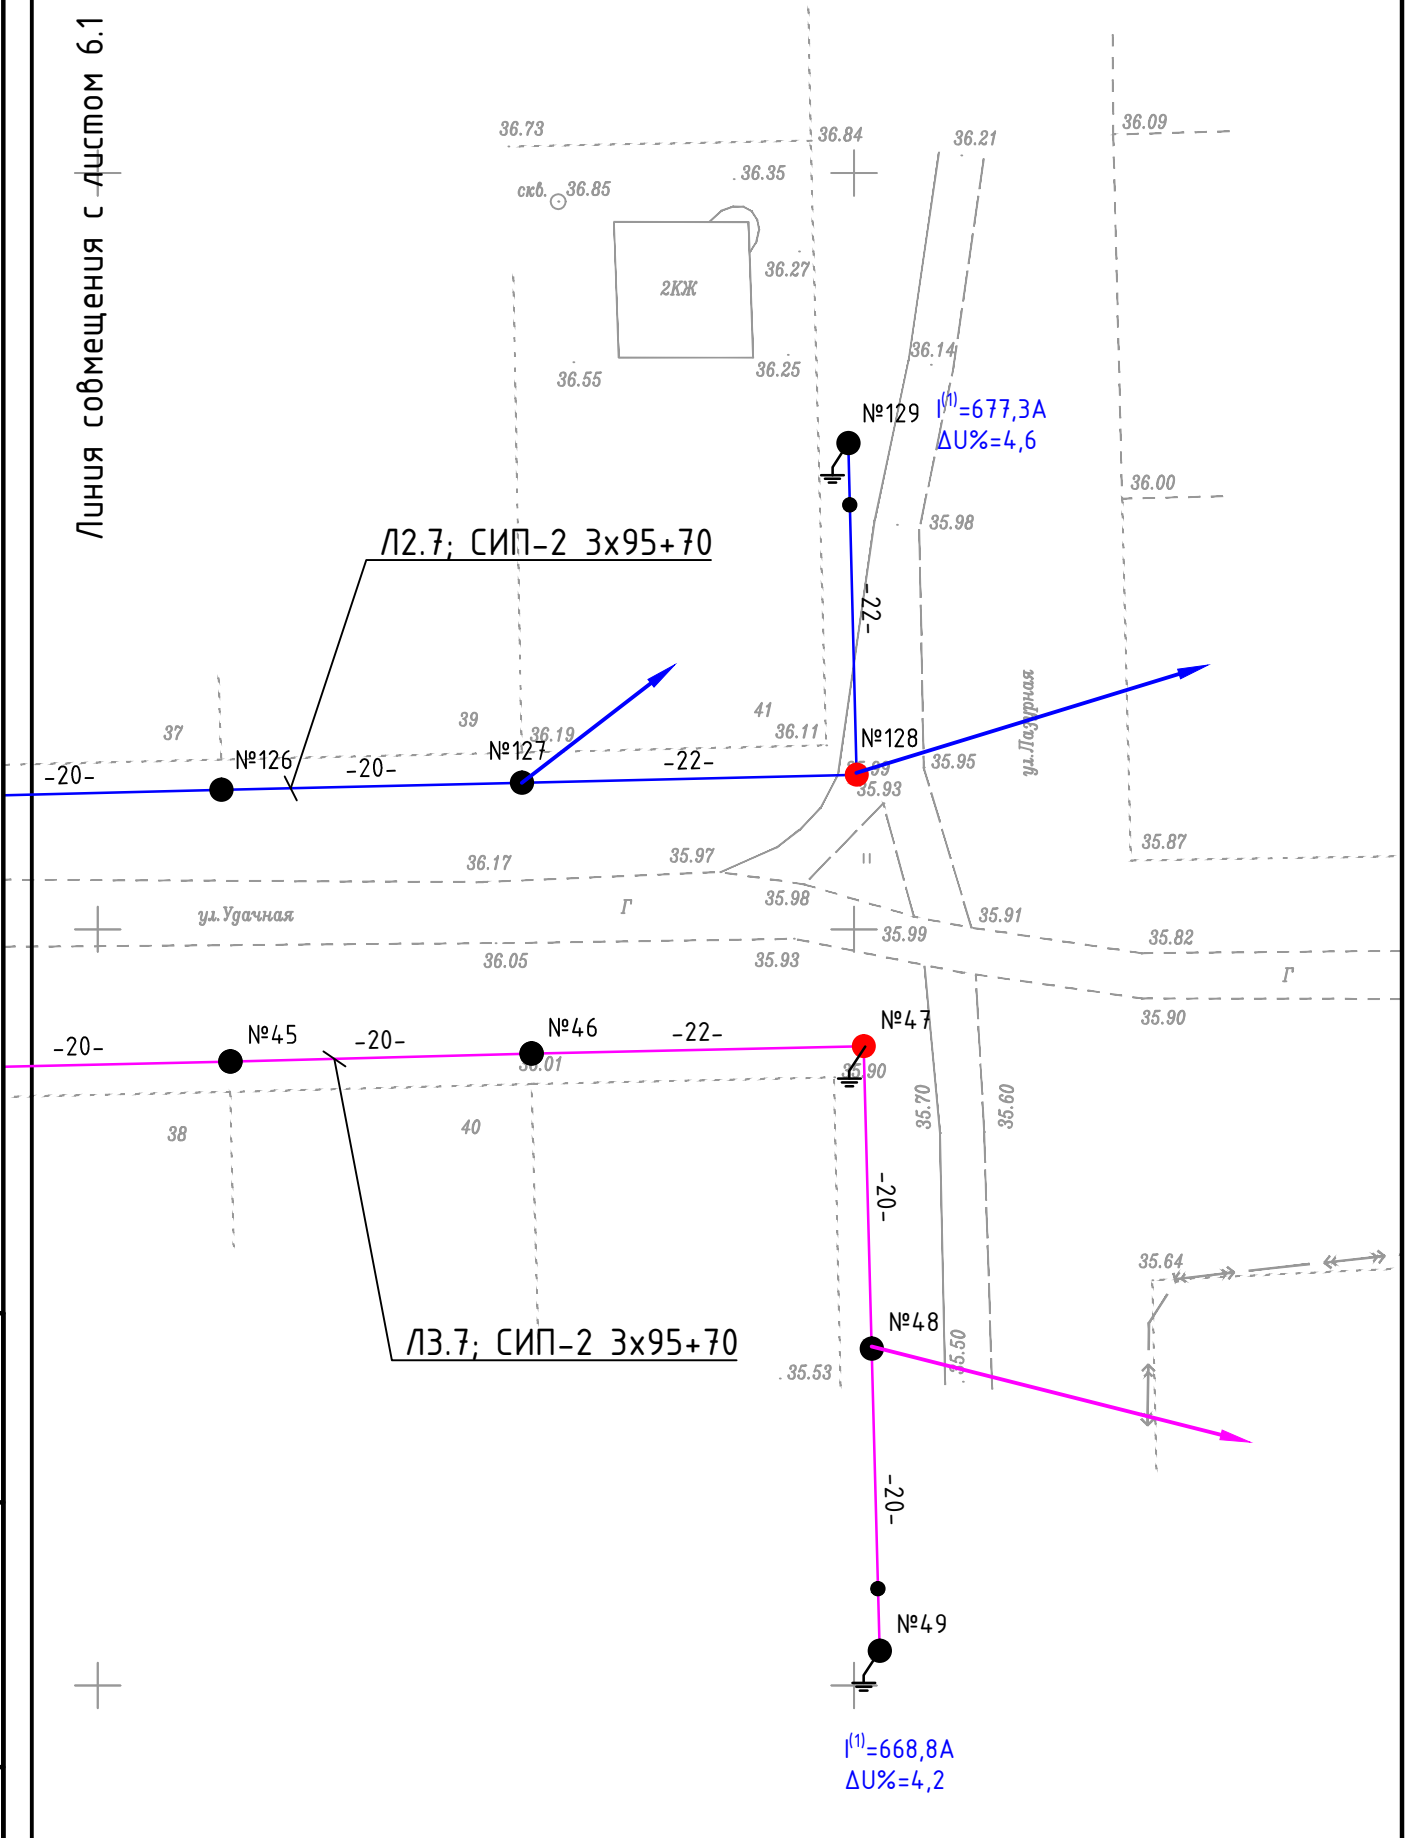

Инв. N подл.	Подпись и дата	Взам.инв. N

Изм.	Колуч	Лист	№ док	Подп.	Дата

15-2015-ЭС

Лист  
6.2



$f^0=614,4A$   
 $\Delta U\%=4,7$

$f^0=601,9A$   
 $\Delta U\%=4,8$

$f^0=782,7A$   
 $\Delta U\%=3,5$

$f^0=733,8A$   
 $\Delta U\%=3,6$

Л5.5; СИП-2 3x95+70

Л5.6; СИП-2 3x95+70

Л5.4; СИП-2 3x150+70

Л5.2; СИП-2 3x95+70

Л5.3; СИП-2 3x95+70

Л5.1; СИП-2 3x150+70

Л5.1; СИП-2 3x150+70

Л6.4; СИП-2 3x95+70

Л6.1; СИП-2 3x150+70

Л6.1; СИП-2 3x150+70

Л6.2; СИП-2 3x95+70

Л6.3; СИП-2 3x95+70

$f^0=580,3A$   
 $\Delta U\%=3,3$

$f^0=818,2A$   
 $\Delta U\%=2,8$

$f^0=769,7A$   
 $\Delta U\%=2,9$

Линия совмещена с листом 6.1